

NYE RIKSHOSPITALET

MEDVIRKNING FUNKSJONSPROSJEKT - MØTE 3

Gruppe Q Forskning og undervisning, OUS/UiO



Gruppe Q - Forskning og undervisning, OUS/UiO

			Møte		
			1	2	3
0. Oversikt					
03001_Q_MN_00_LI_001	Forside		X	X	X
03001_Q_MN_00_LI_002a	Innhold		X	X	X
03001_Q_MN_00_LI_002b	Innhold		X	X	X

1. Oversiktstegning 1:200					
03001_Q_MN_01_20_001	Funksjoner etasje 01		X	X	X
03001_Q_MN_01_20_002	Funksjoner etasje 01	Bygg M	X	X	X
03001_Q_MN_01_20_003	Funksjoner etasje 01	Bygg N	X	X	X
03001_Q_MN_02_20_001	Funksjoner etasje 02		X	X	X
03001_Q_MN_03_20_001	Funksjoner etasje 03		X	X	X
03001_Q_MN_04_20_001	Funksjoner etasje 04		X	X	X
03001_Q_MN_05_20_001	Funksjoner etasje 05		X	X	X
03001_Q_MN_06_20_001	Funksjoner etasje 06		X	X	X
03001_Q_MN_U1_20_001	Funksjoner etasje U1		X	X	X

3. Romskjema OUS 1:50					
Q_Rom 14.01.0XX	Oversiktstegning etasje 03	Klinisk forskningspost, barn		X	X
Q_Rom 14.01.017	Undersøkelse og behandling	Klinisk forskningspost, barn		X	X
Q_Rom 14.02.043	Møte	Seminarrom		X	X
Q_Rom 14.02.045a	Møte, plan	Seminarrom		X	X
Q_Rom 14.02.045b	Møte, 3D	Seminarrom		X	X
Q_Rom 14.02.064	Møte	Seminarrom		X	X
Q_Rom 14.02.065	Møte	Seminarrom		X	X

3. Romskjema UiO 1:50					
Q_Rom 15.02.023	Arbeidsrom	Kurssal, radiologi, 44 plasser		X	X
Q_Rom 15.02.025a	Auditorium, plan	160 plasser		X	X
Q_Rom 15.02.025b	Auditorium, 3D	160 plasser		X	X
Q_Rom 15.02.027a	Møte, plan	Seminarrom, "Harvard", 72 plasser		X	X
Q_Rom 15.02.027b	Møte, 3D	Seminarrom, "Harvard", 72 plasser		X	X
Q_Rom 15.02.047a	Seminarrom, plan	Kurssal, mikroskopi, 76 plasser		X	X
Q_Rom 15.02.047b	Seminarrom, 3D	Kurssal, mikroskopi, 76 plasser		X	X
Q_Rom 15.02.047c	Seminarrom, plan, skisse alternativ møblering	Kurssal, mikroskopi, 72 plasser			X
Q_Rom 15.02.047d	Seminarrom, 3D, skisse alternativ møblering	Kurssal, mikroskopi, 72 plasser			X
Q_Rom 15.02.049	Laboratorium	Manuell, seminarrom, kurssal		X	X
Q_Rom 15.02.053	Teknikk	AV og redigering, auditorium		X	X
Q_Rom 15.03.009	Laboratorium	Forskning, forskningstun		X	X

Programmert areal (areal i parentes): Rommets planlagte areal slik det er programmert innenfor arealrammen for å ivareta rommet funksjon.

Prosjektert areal (areal uten parentes): Rommets tegnede areal slik det er innplassert og tilpasset det enkelte bygg. Det prosjekterte arealet kan derfor avvike noe fra programmert areal, men skal fortsatt ivareta rommets funksjon.

Gruppe Q - Forskning og undervisning, OUS/UiO

Møte
1 2 3

4. Snitt 1:100

03001_Q_MN_40_001	Snitt - himlingshøyder undervisningsrom		X	X	X
-------------------	---	--	---	---	---

Programmert areal (areal i parentes): Rommets planlagte areal slik det er programmert innenfor arealrammen for å ivareta rommet funksjon.

Prosjektert areal (areal uten parentes): Rommets tegnede areal slik det er innplassert og tilpasset det enkelte bygg. Det prosjekterte arealet kan derfor avvike noe fra programmert areal, men skal fortsatt ivareta rommets funksjon.

Funksjoner etasje 01





Vrimleområde:
Vrimleområde i byg N behandles i arbeidsgruppen for velferd. Området er uendret og har ikke vært jobbet med siden møte 1.


Seminarrom 15.02.047 (15.02.048):
Kurssalene er nå slått sammen og romfnr. 15.02.048 er derfor markert som utgått.
Laboratorium 15.02.049:
Rommet har endret funksjon fra lager til laboratorium, manuell og fått ny plassering.

Utformingen av hovedinngangen er under utvikling.

- Hovedfunksjon**
- Ikke-medisinsk service
 - Kommunikasjonsarealer
 - Medisinsk service
 - UJO, forskning og undervisning
 - DUS, forskning og undervisning
 - Midlertidig
 - Tekniske arealer VVS
 - Tekniske arealer EI
 - Tekniske arealer IKT

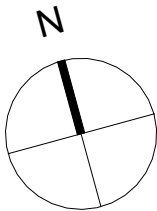

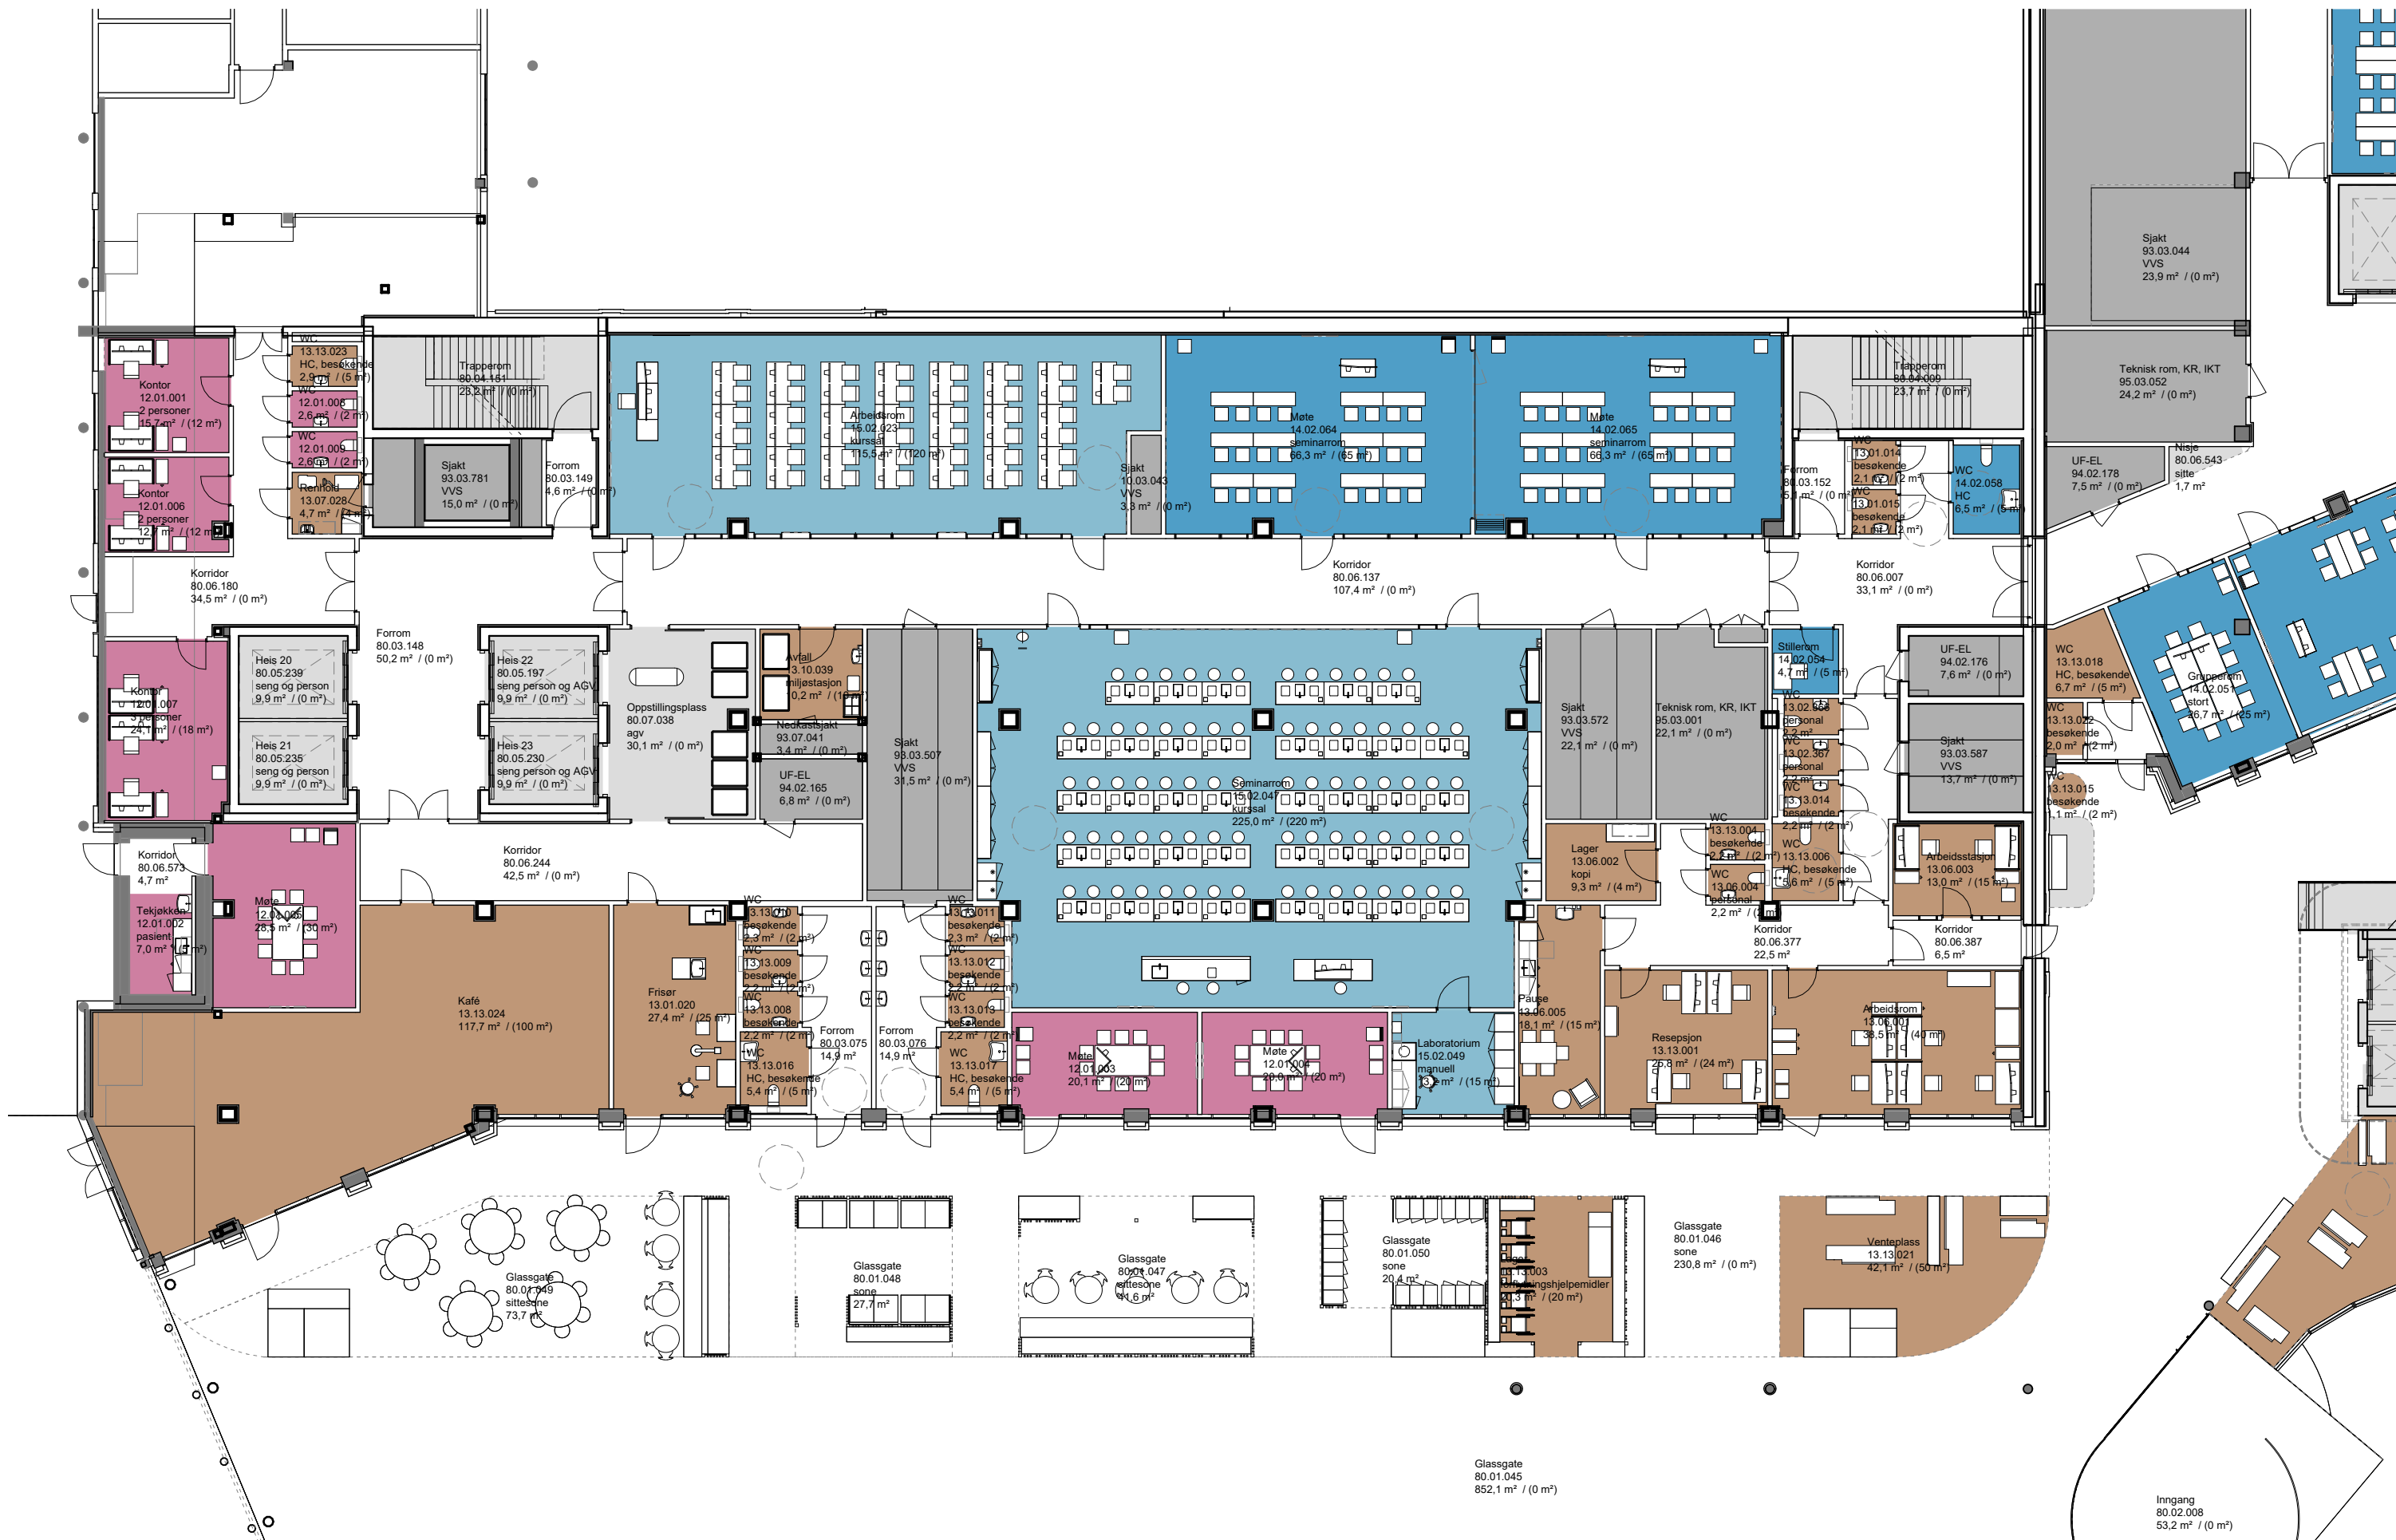

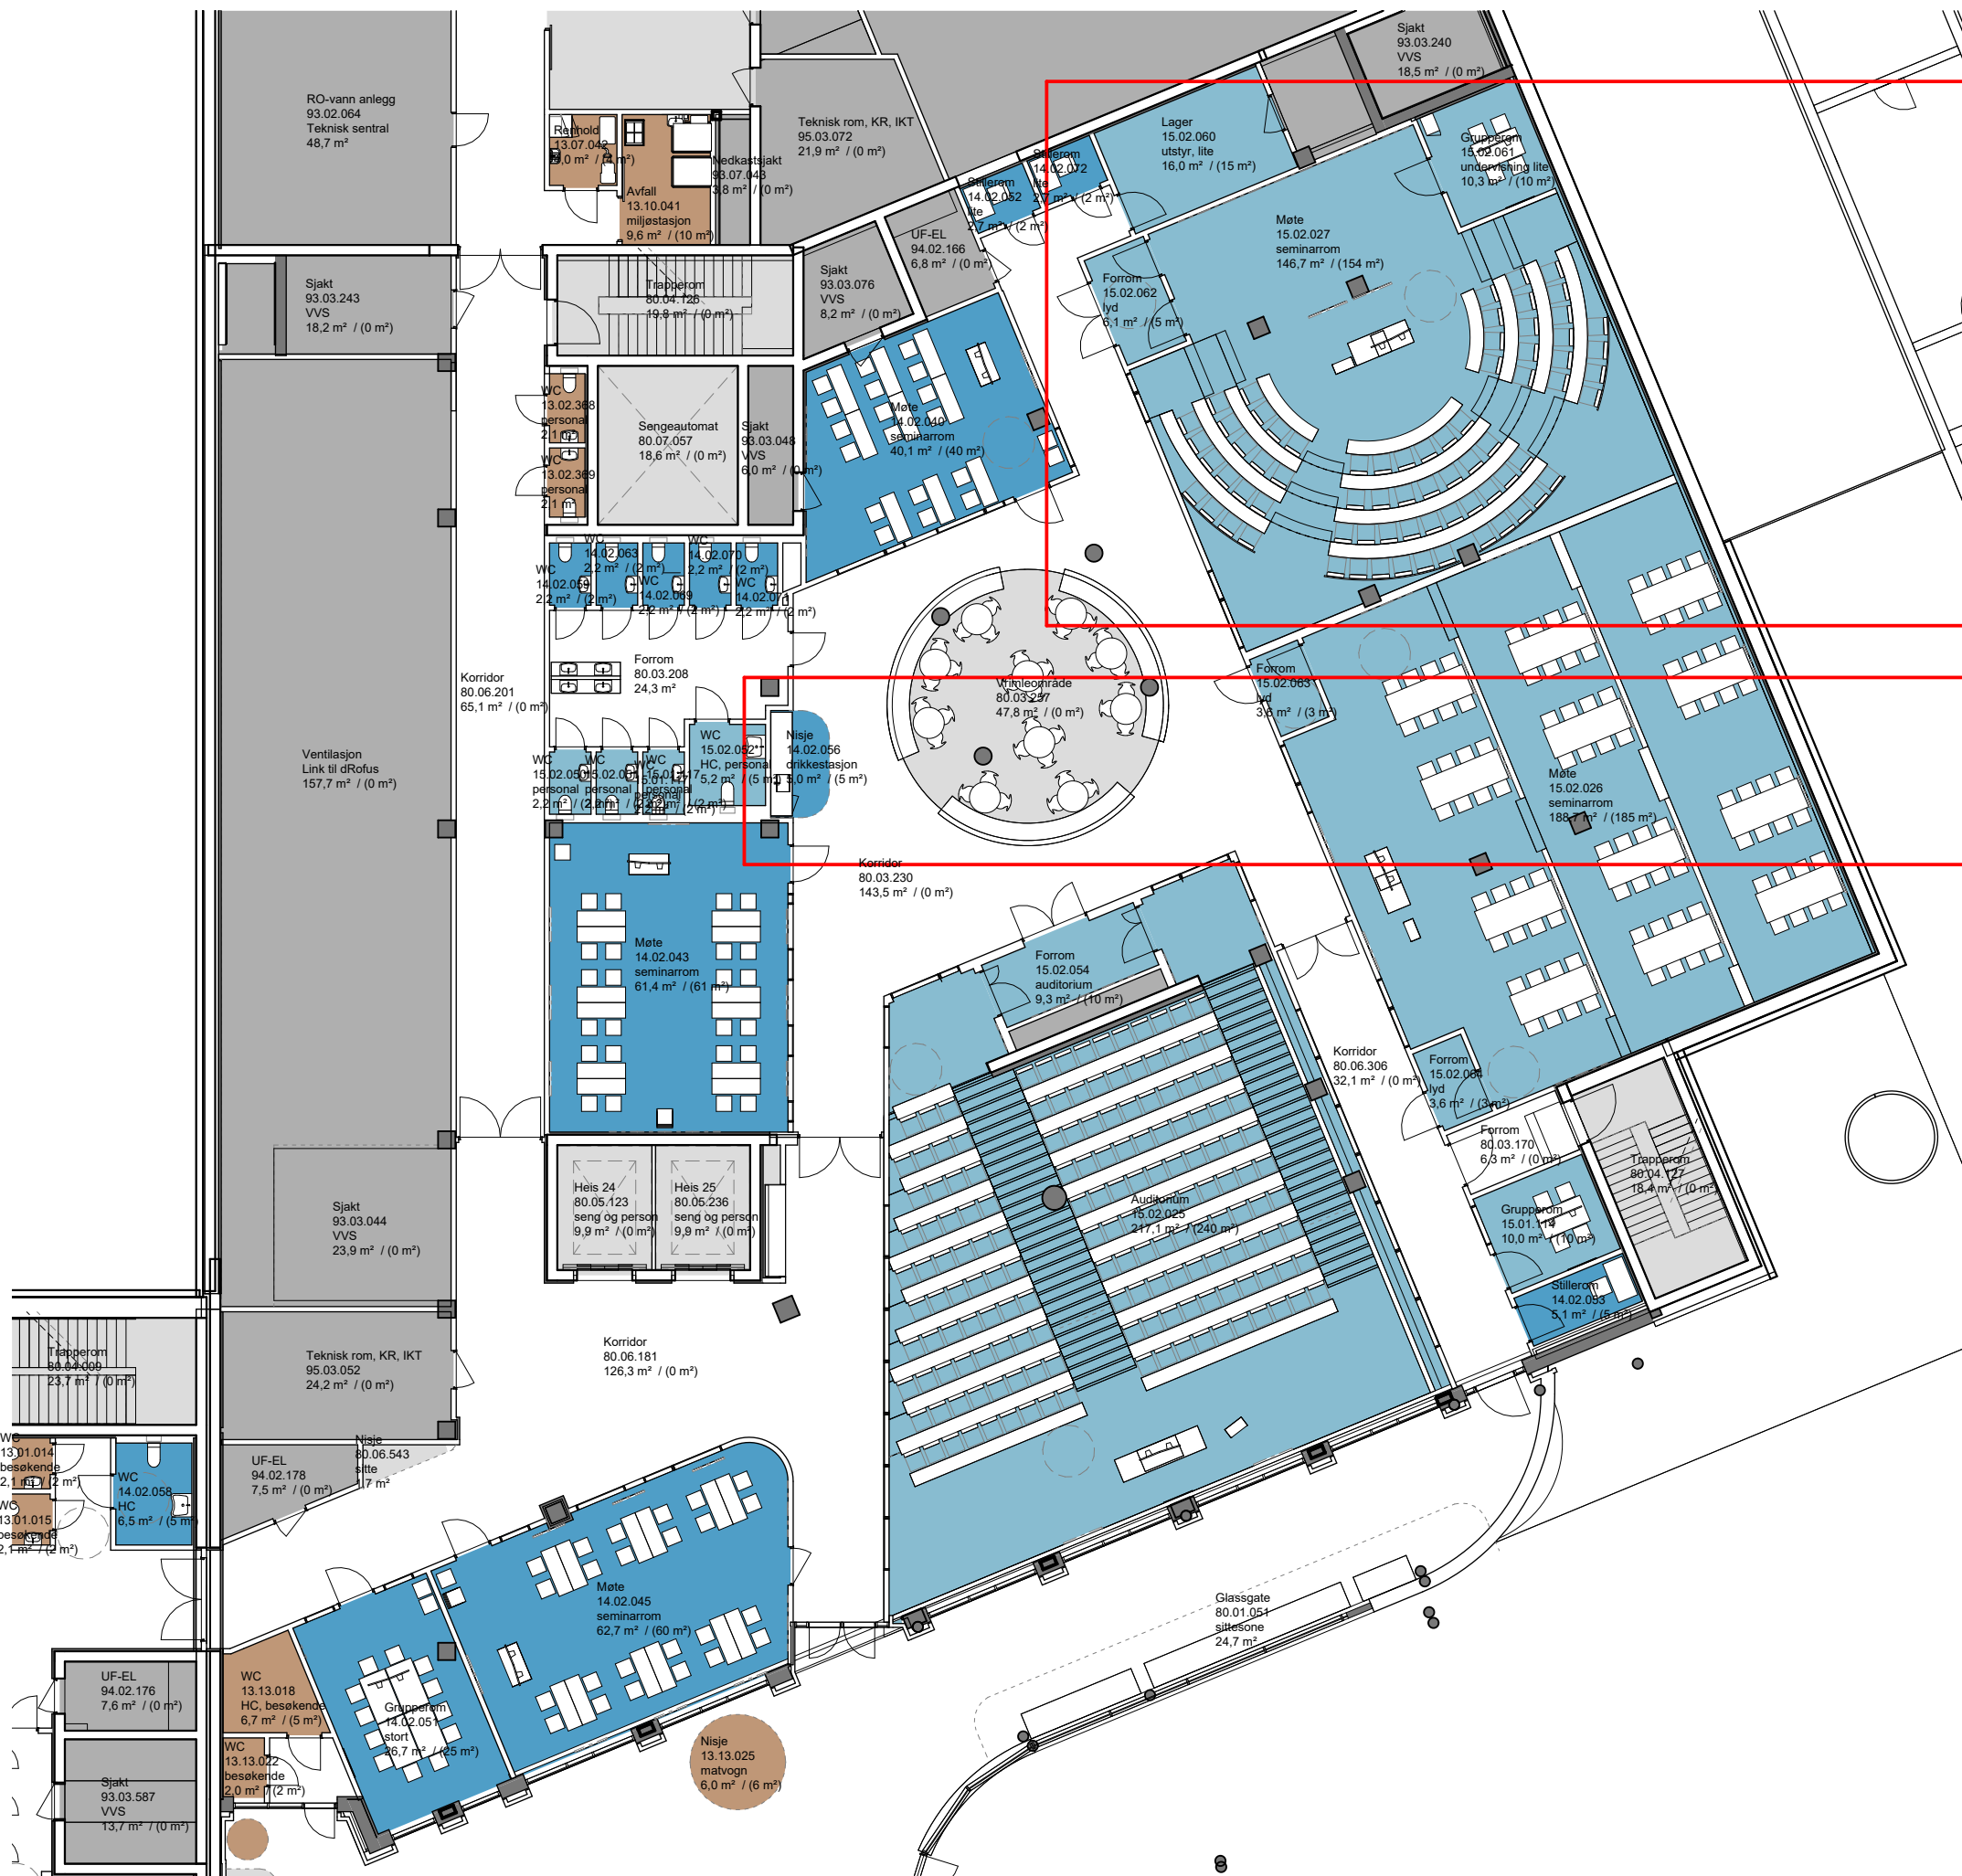

Møte, seminarrom 15.02.027:

Ny planløsning for Møte 15.02.027, Lager 15.02.060 og Grupperom 15.02.061 etter innspill i møte 2. Endringen påvirker antall sitteplasser i møte-/seminarrommet, se eget romskjema.

Nisje, drikkestasjon 14.02.056:

Det er etablert en nisje for drikkestasjon etter innspill i møte 2.

Funksjoner etasje 02














- Hovedfunksjon
- Apotek
 - Barn og ungdom
 - Ikke-medisinsk service
 - Intensiv
 - Kontorarbeidsplasser og møterom
 - Kommunikasjonsarealer
 - Laboratoriemedisin
 - UIO, forskning og undervisning
 - Midlertidig
 - Tekniske arealer VVS
 - Tekniske arealer EI
 - Tekniske arealer IKT

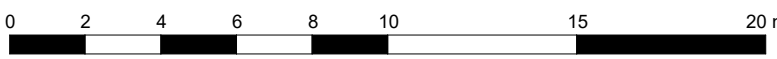
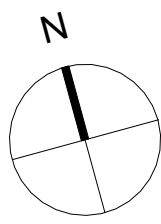




Funksjoner etasje U1





- Hovedfunksjon
- Ikke-medisinsk service
 - Kommunikasjonsarealer
 - Laboratorium
 - UIO, forskning og undervisning
 - Teknikk
 - Medisinsk
 - Tekniske arealer VVS
 - Tekniske arealer EI
 - Tekniske arealer IKT

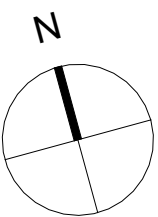


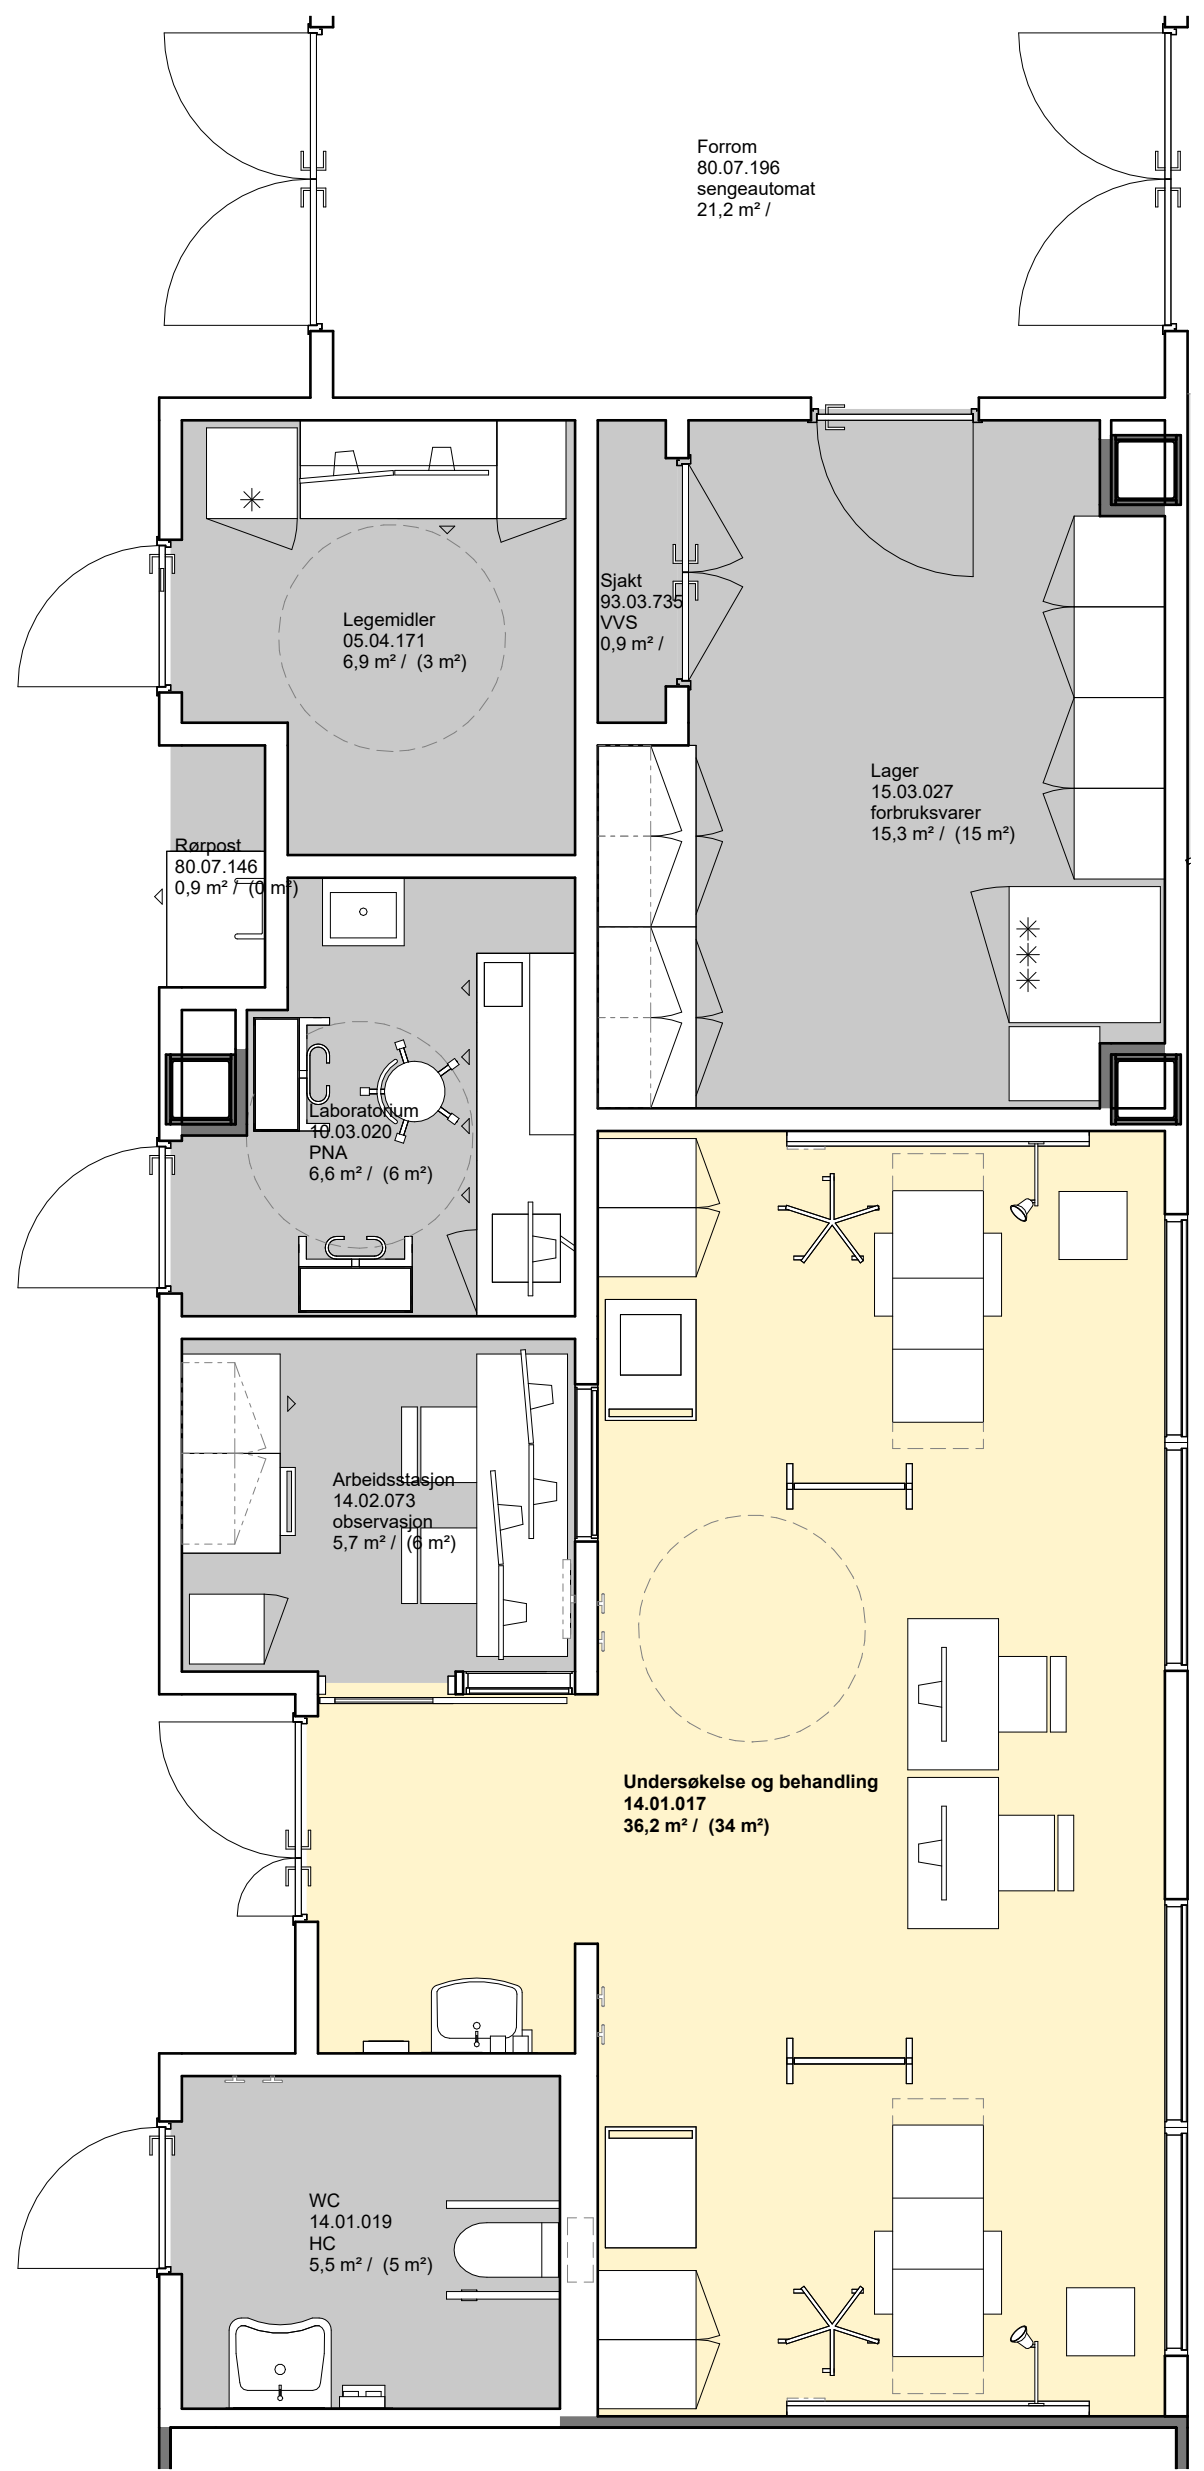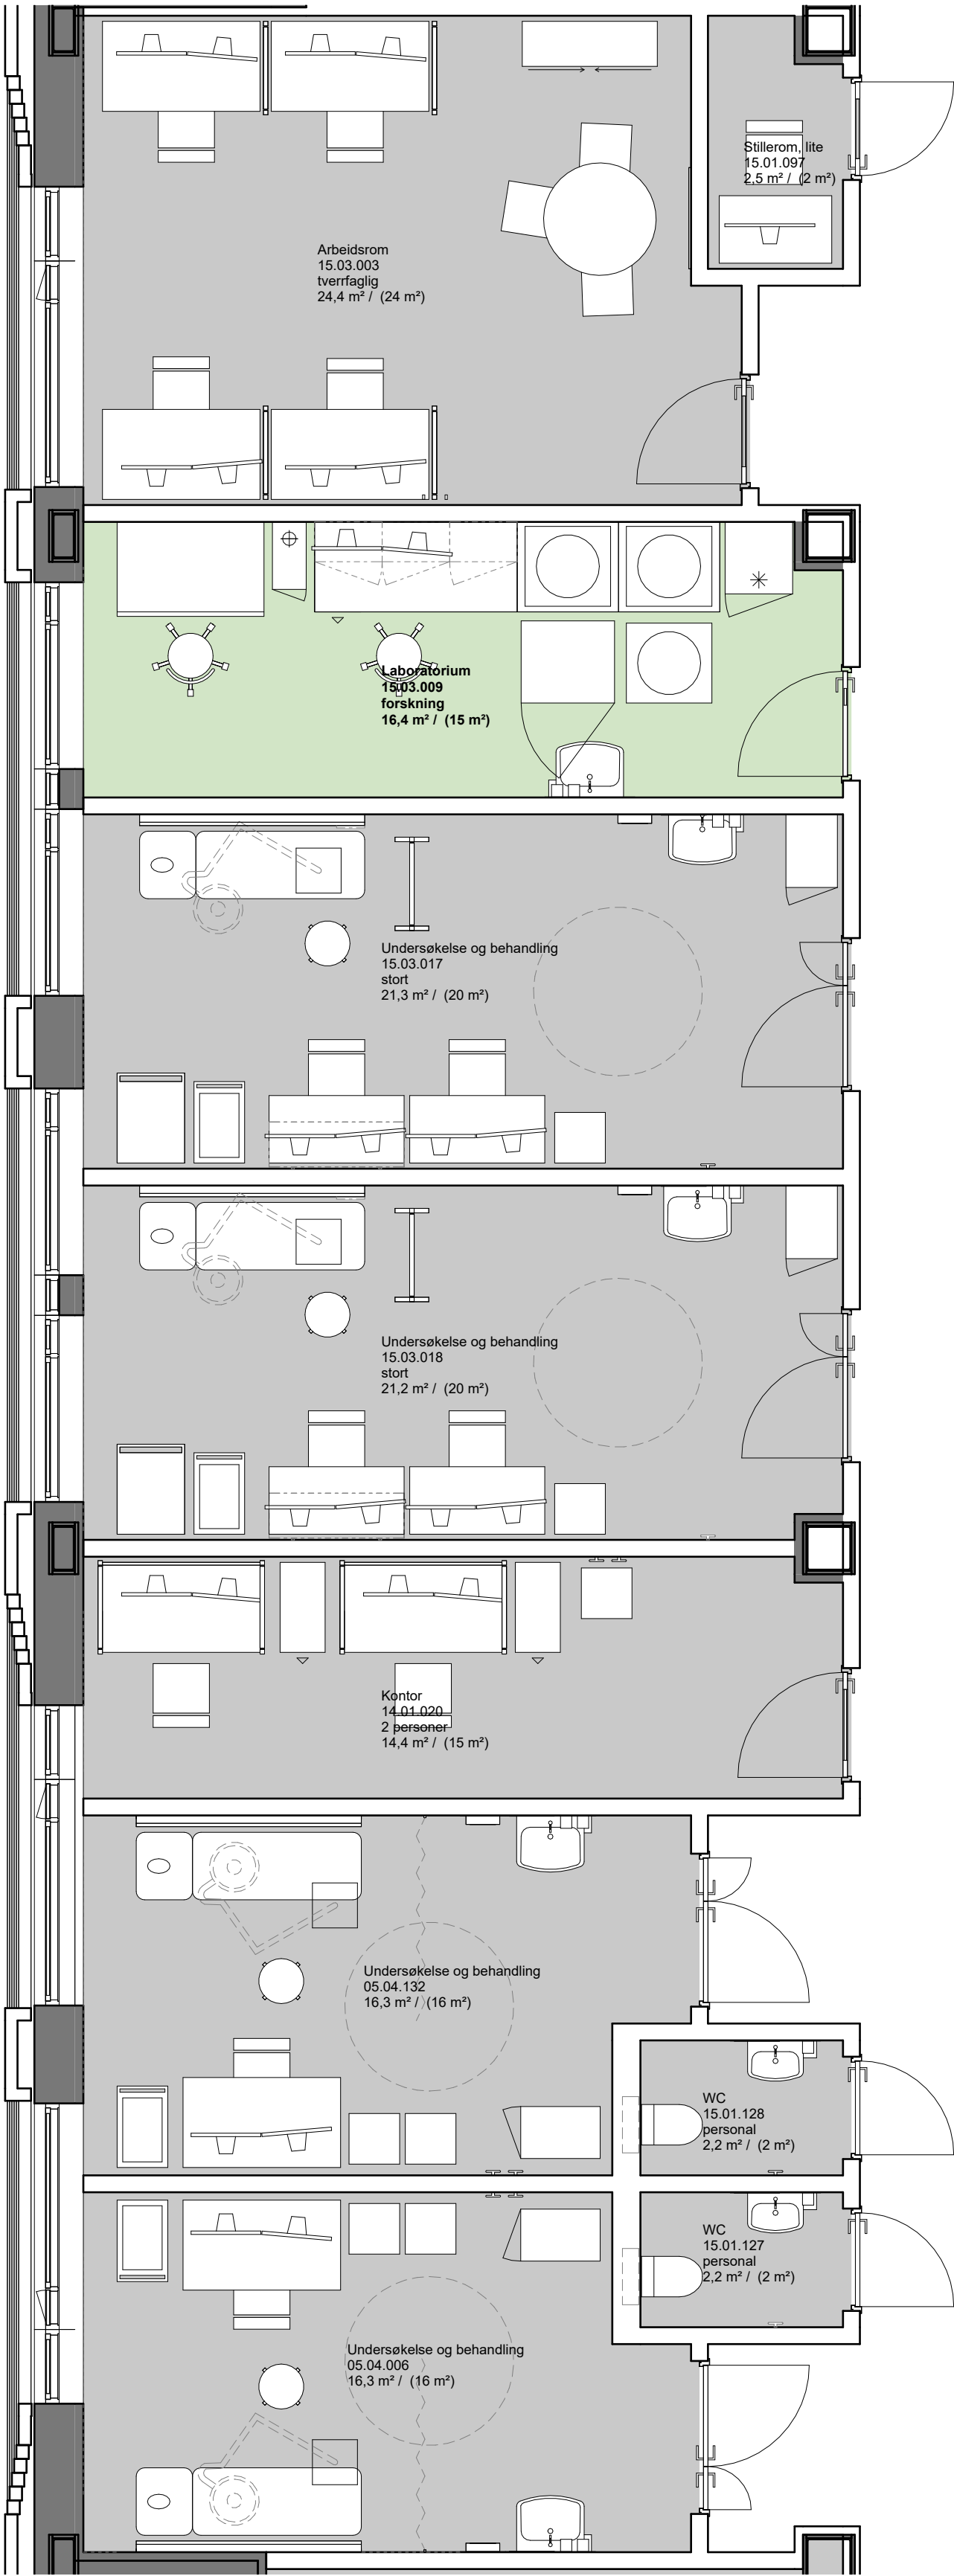

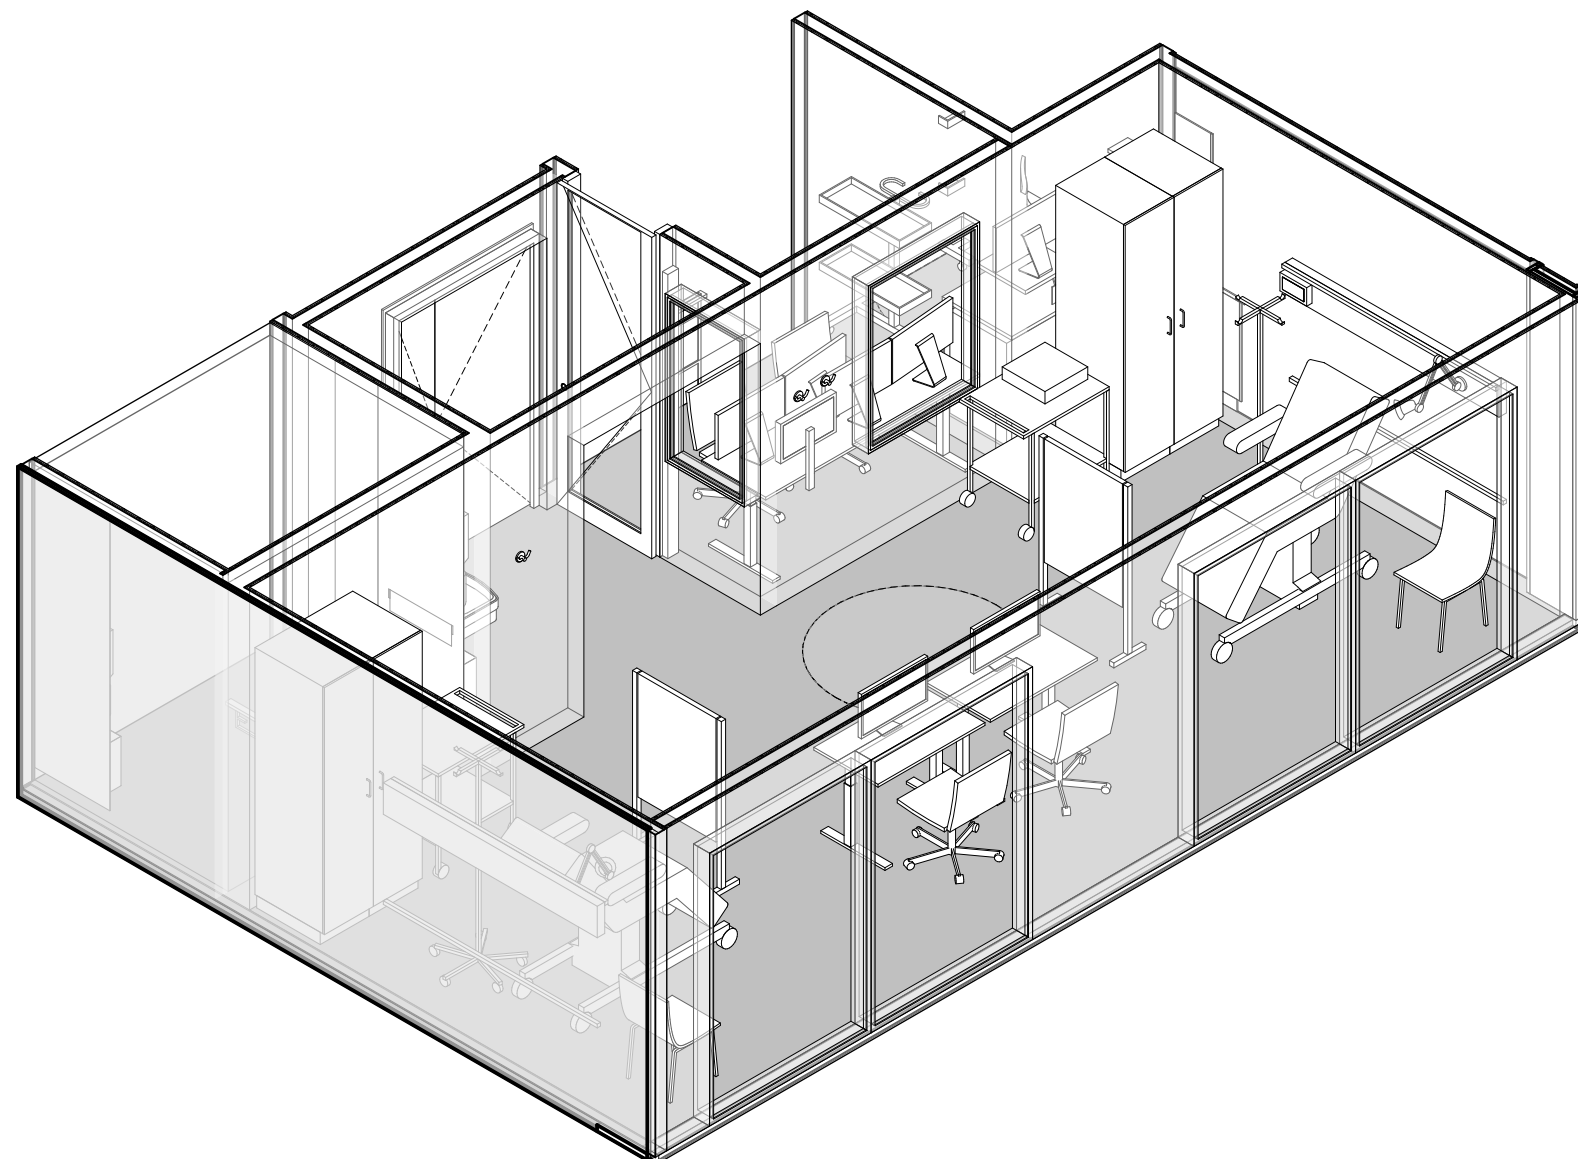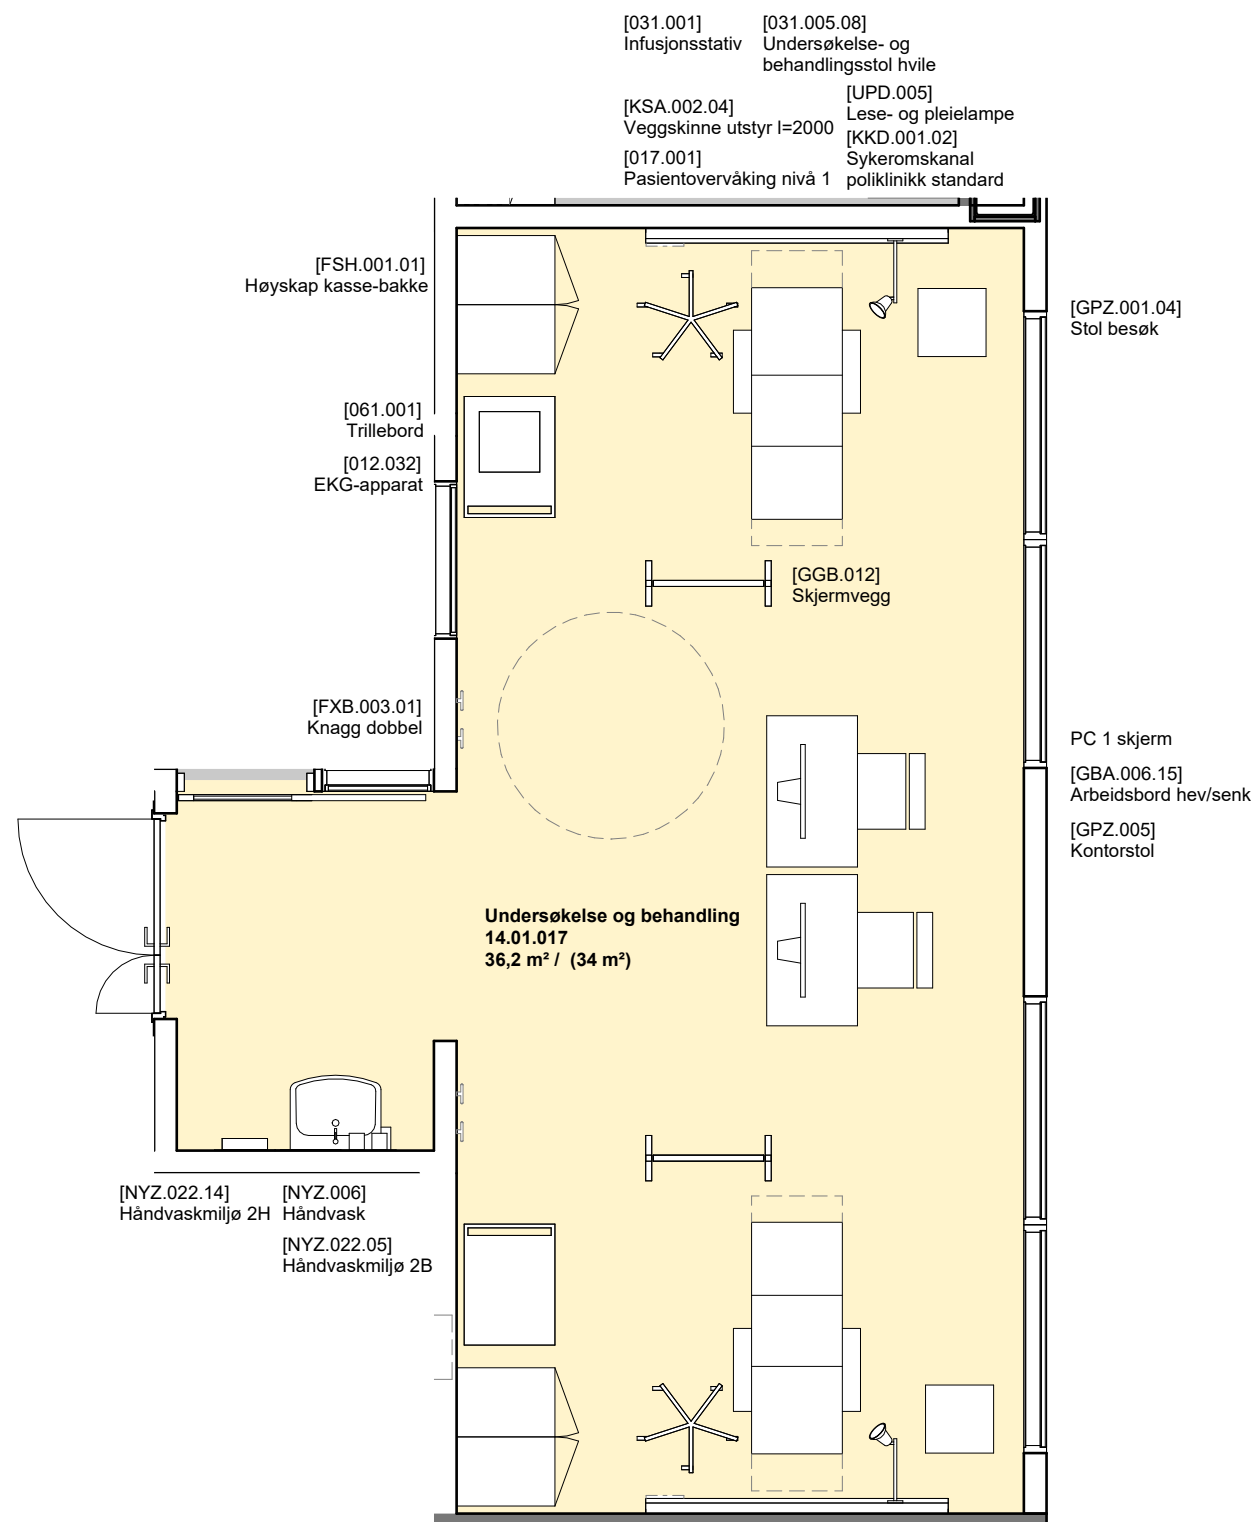


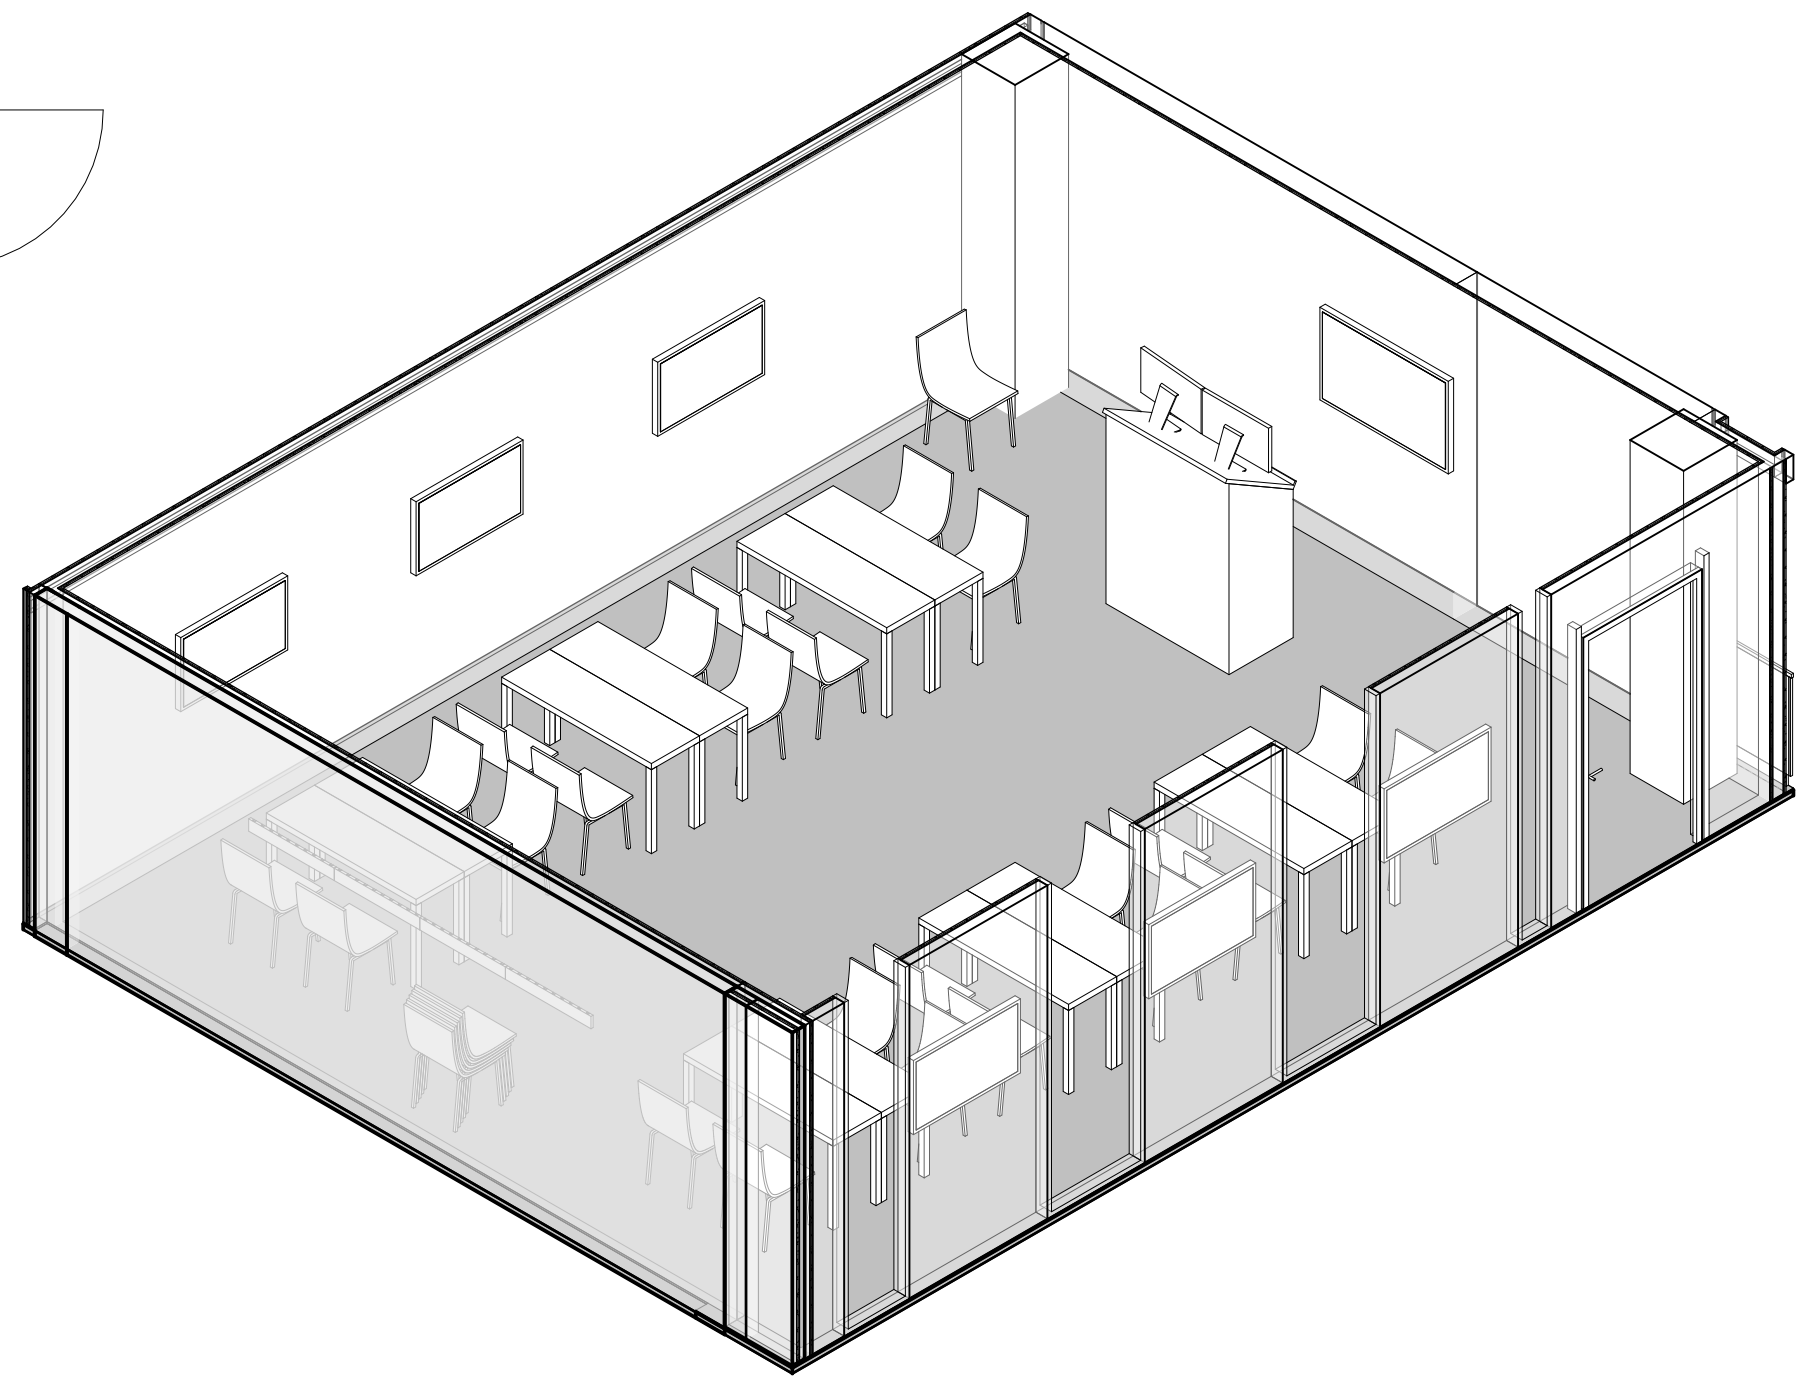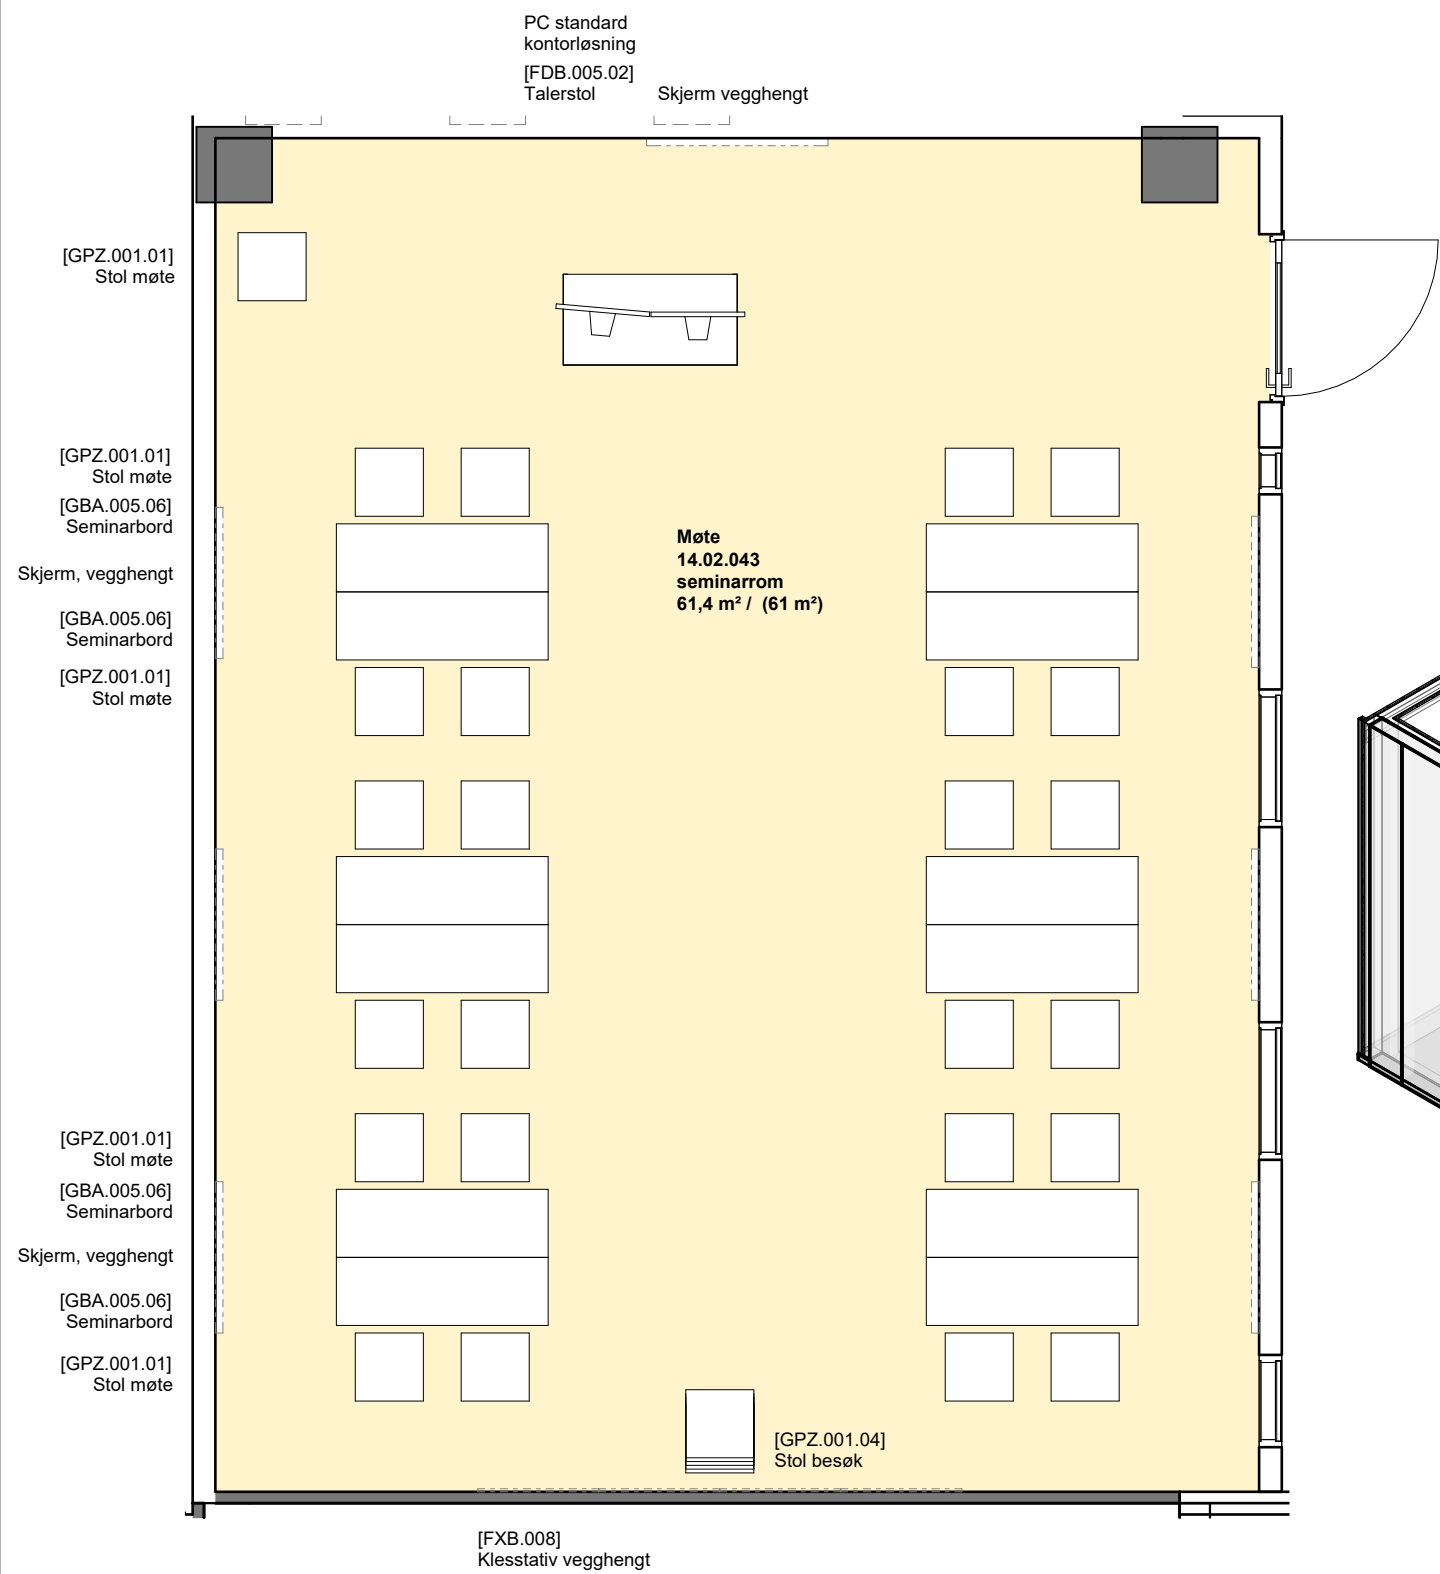


Kommentar: IKT-utstyr er ikke oppdatert i utstyrslisten og det kan derfor være avvik mellom innspill i møte 2 og det som er tegnet i rommet.

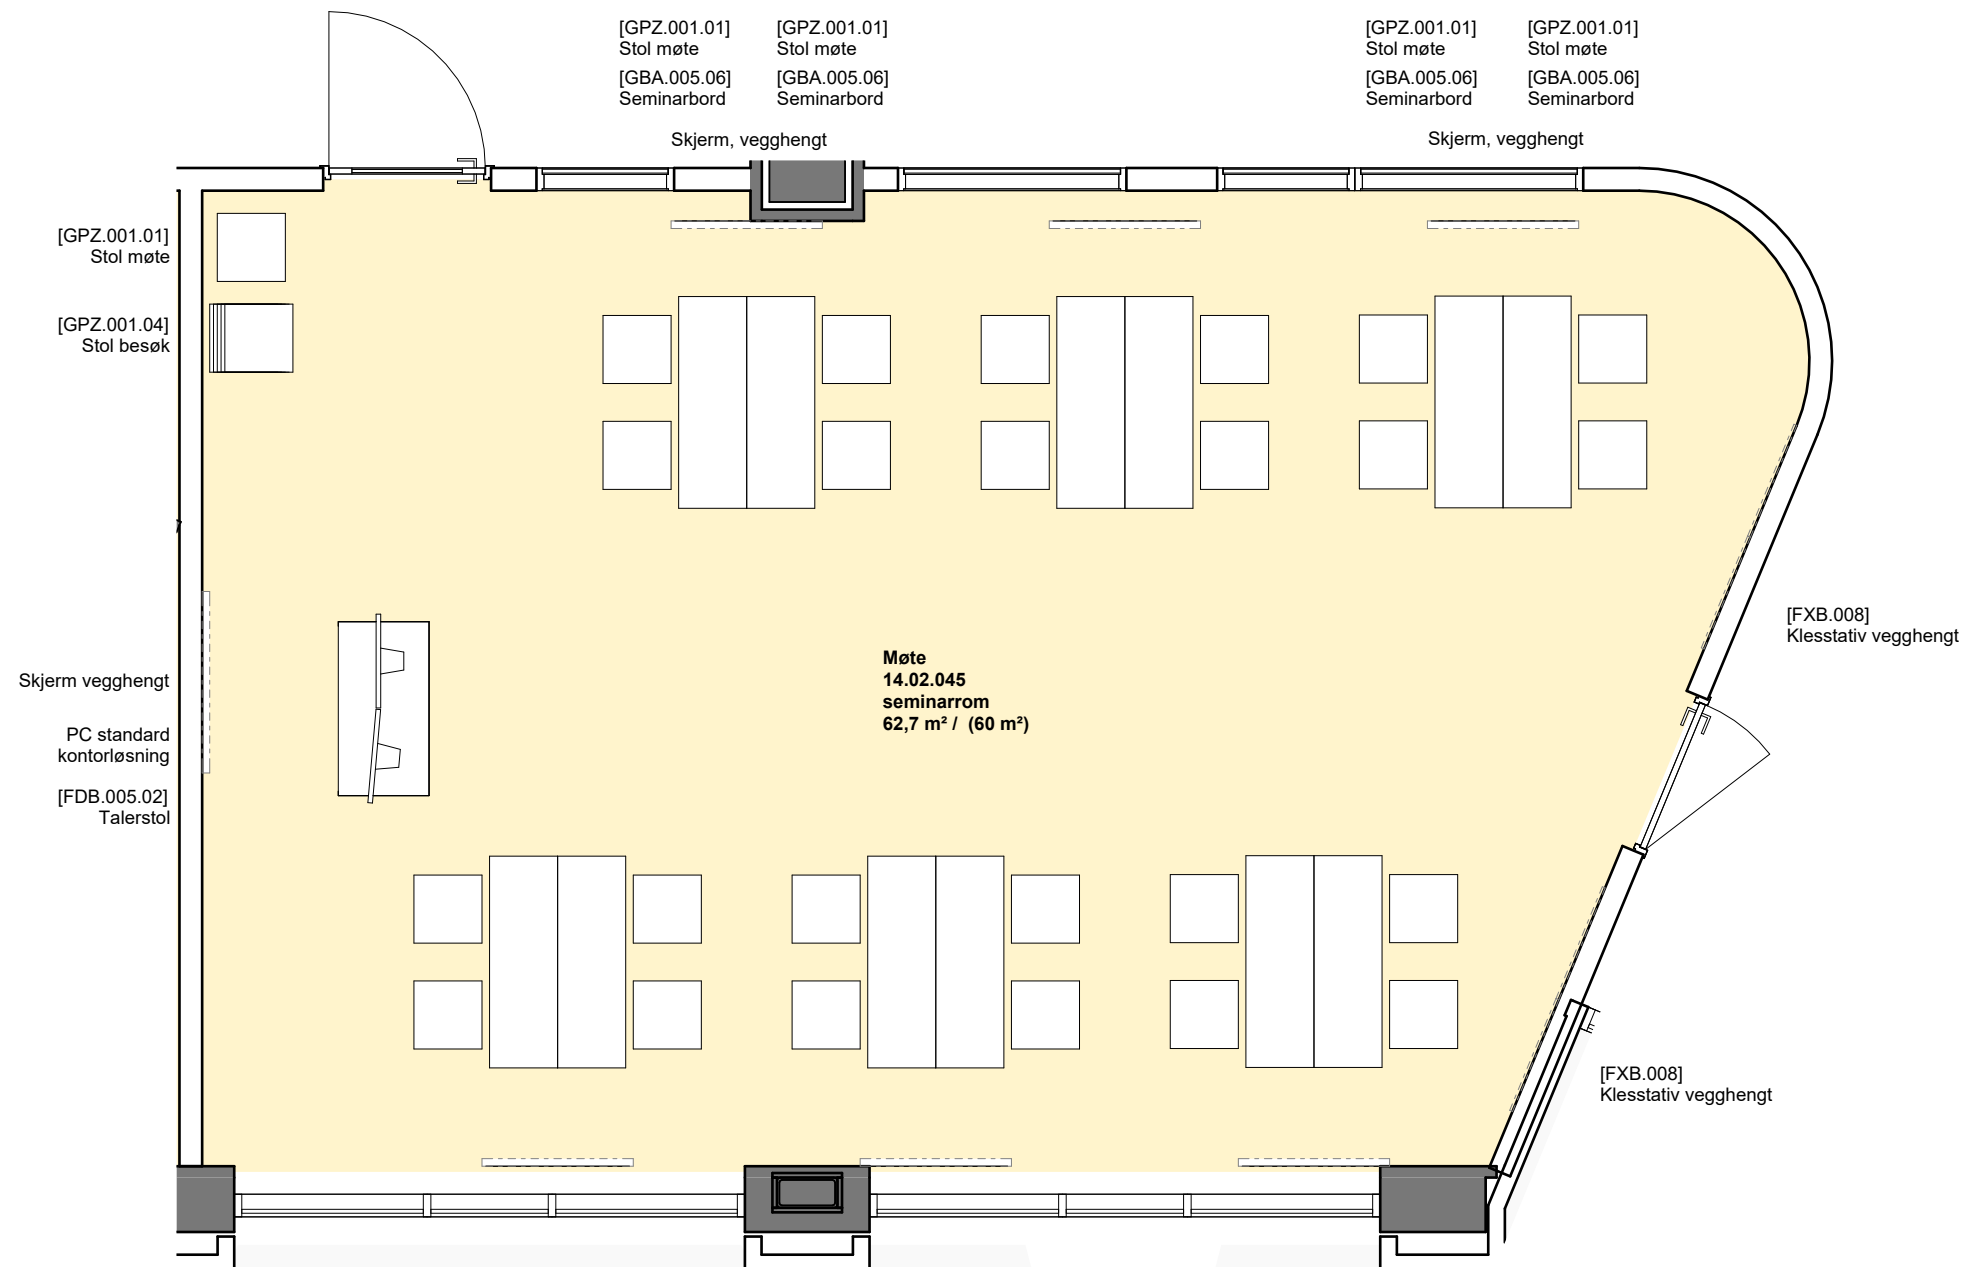


Kommentar: IKT-utstyr er ikke oppdatert i utstyrslisten og det kan derfor være avvik mellom innspill i møte 2 og det som er tegnet i rommet.

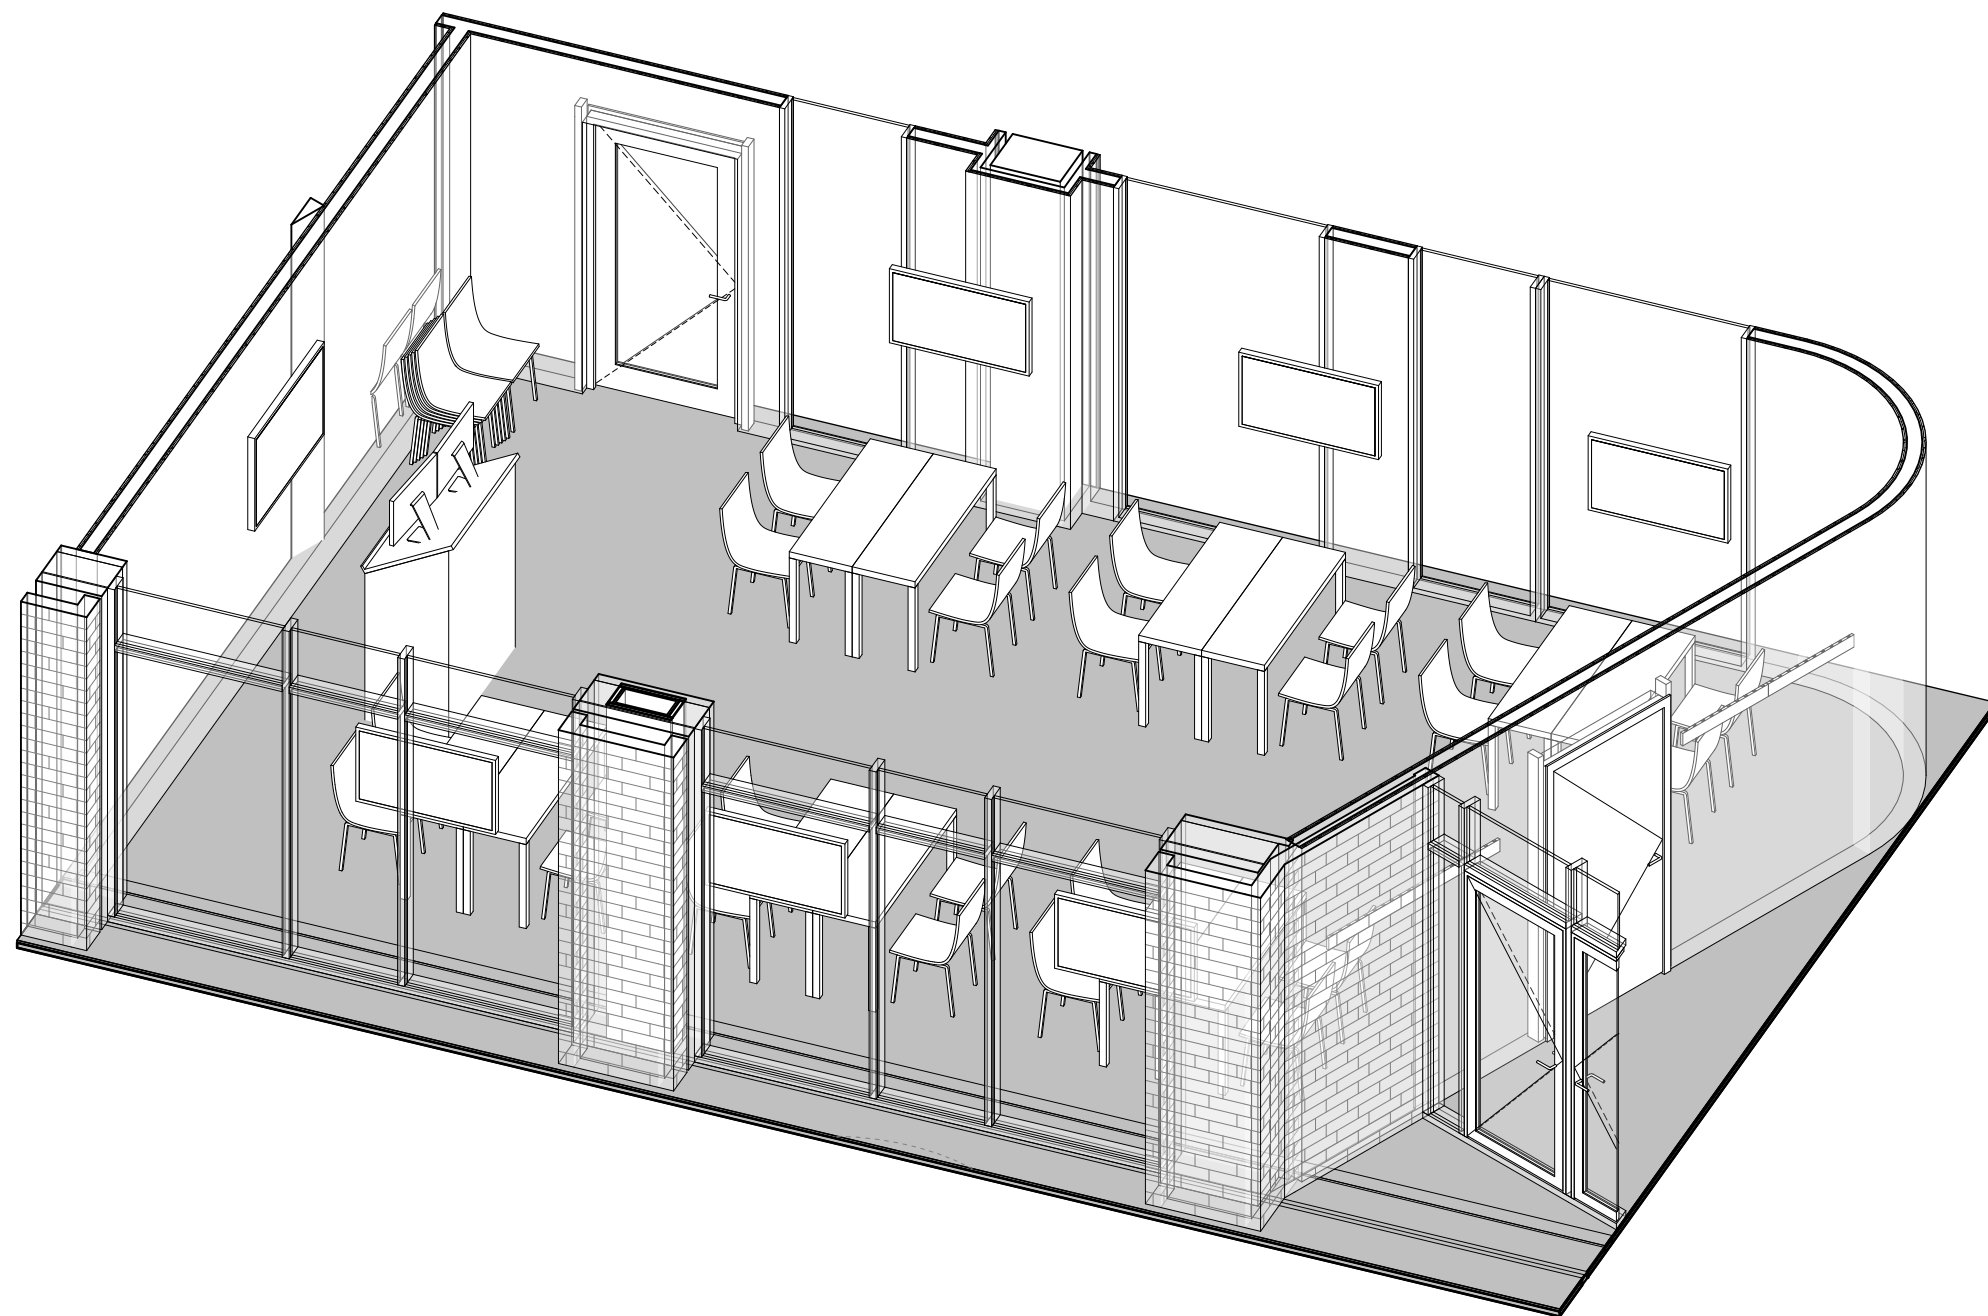


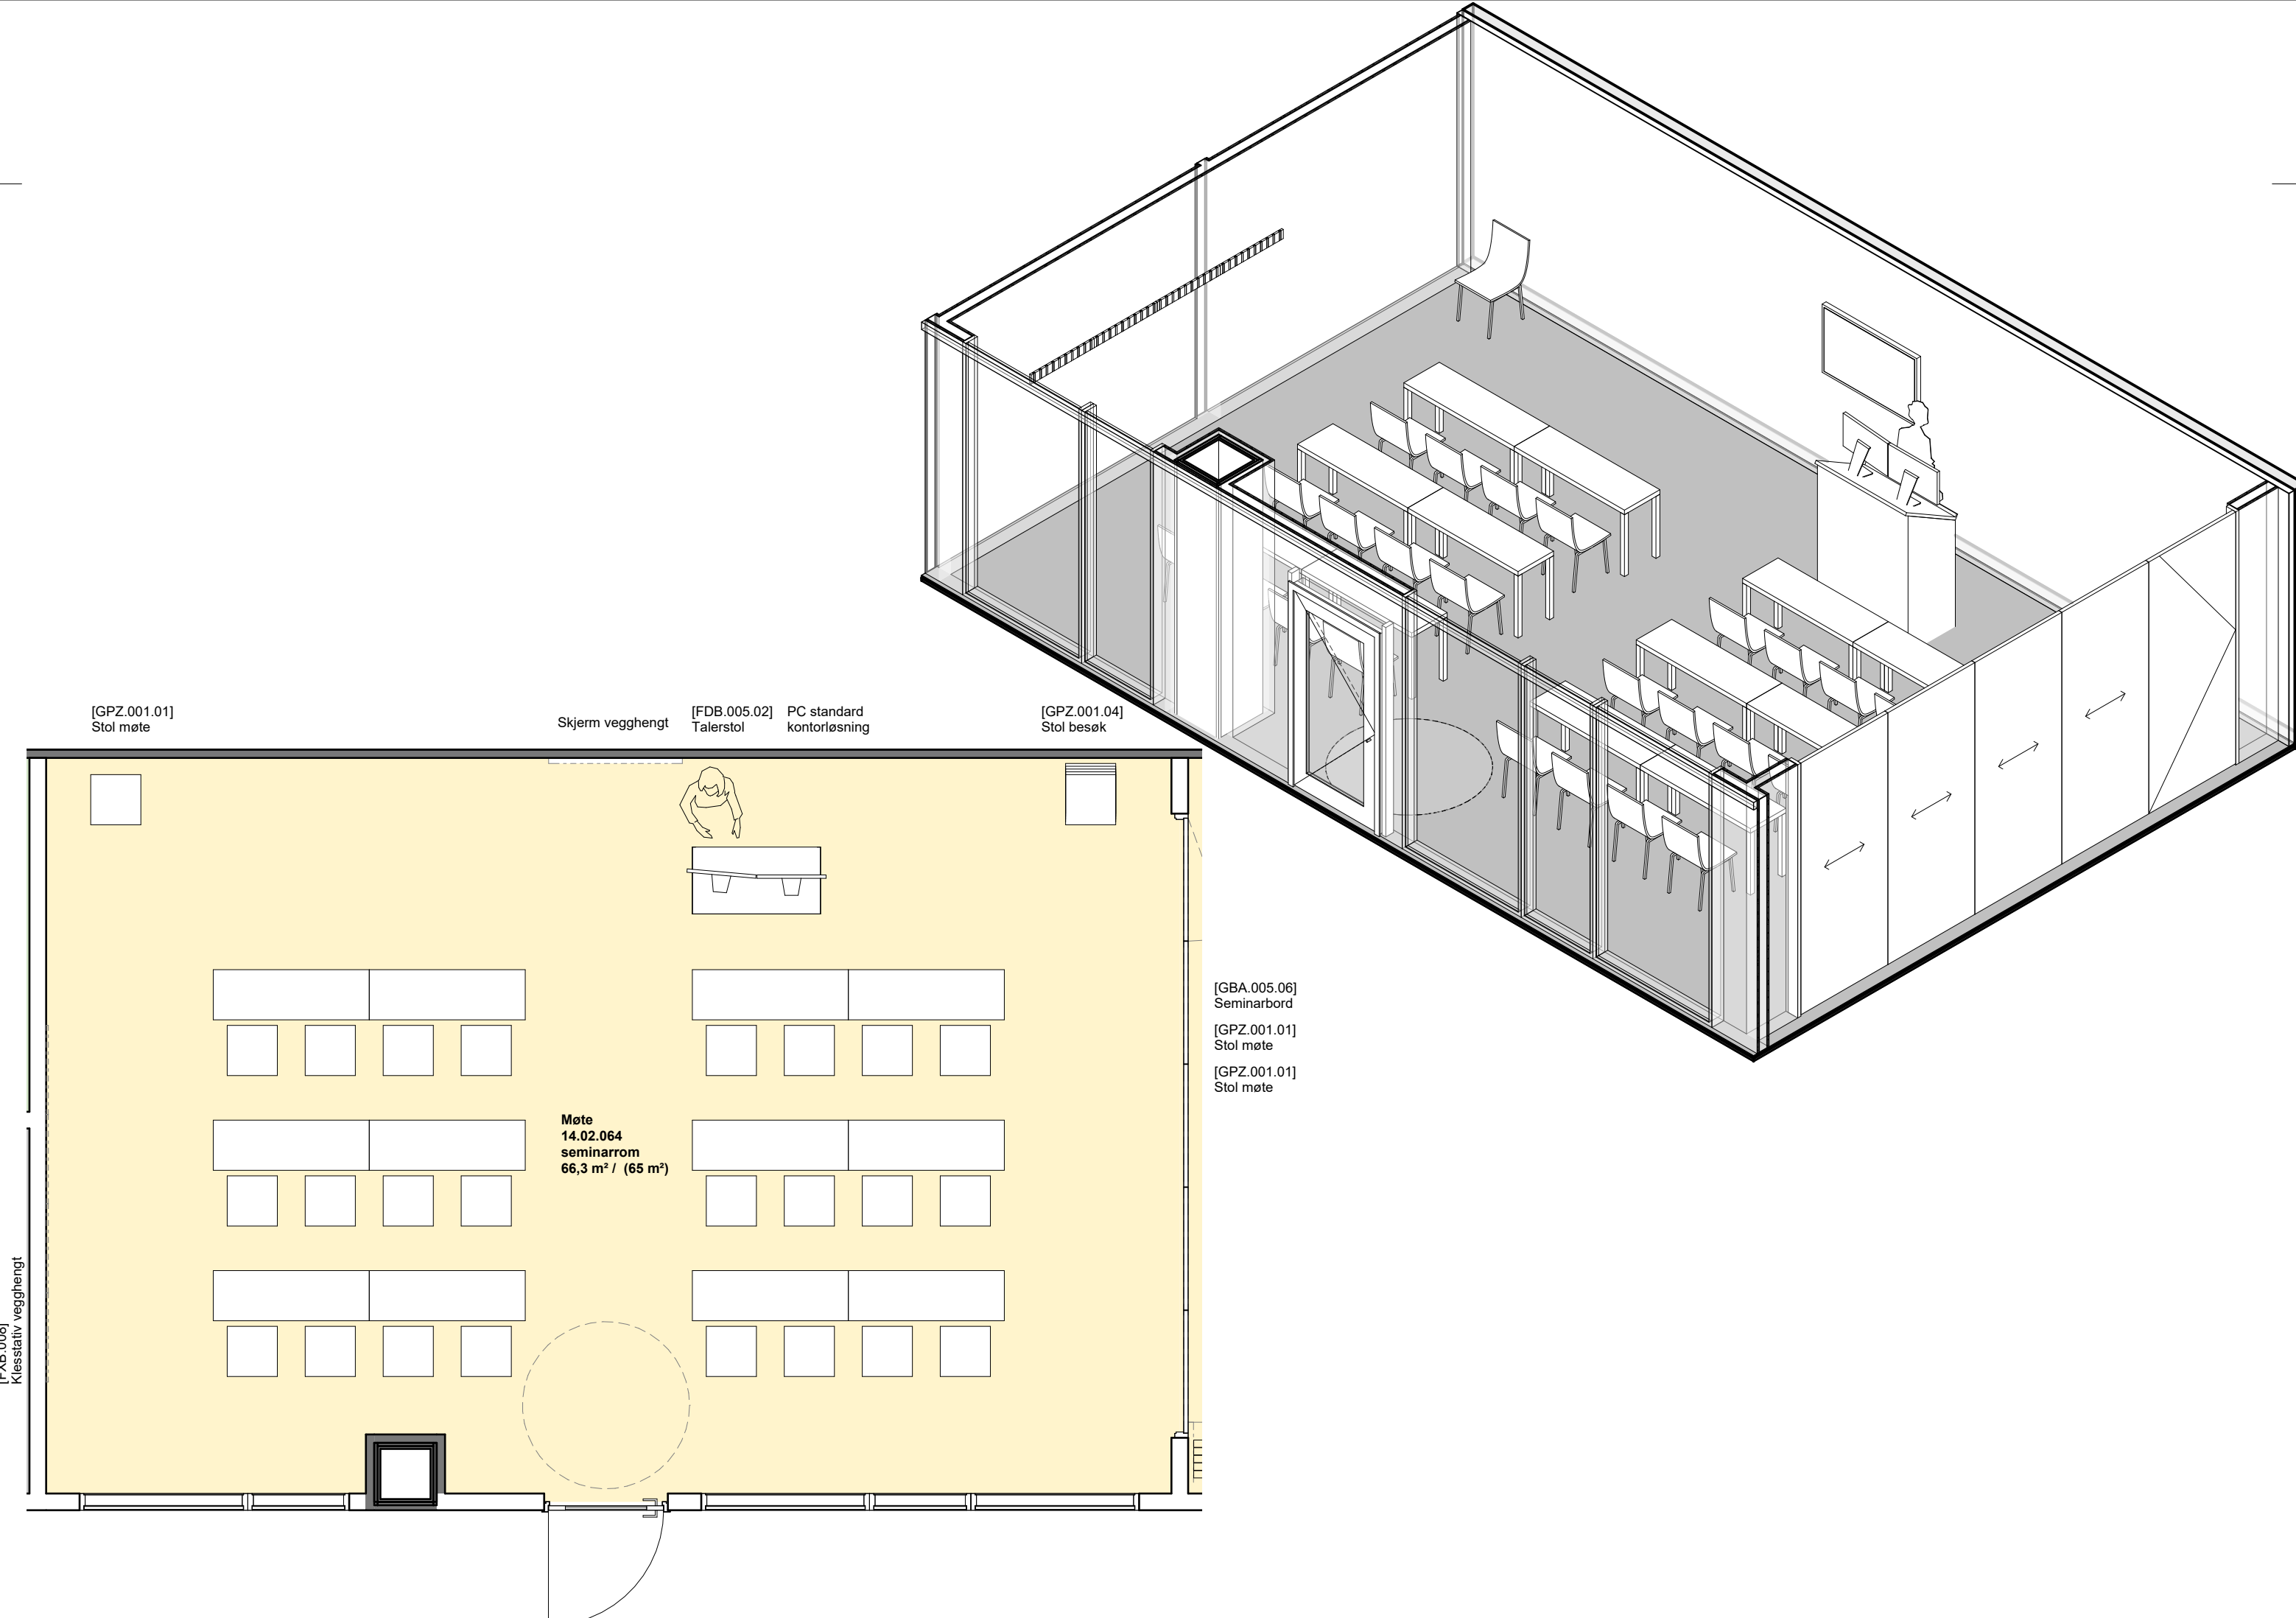


Kommentar: Foldeveggen som er tegnet mellom rommene er illustrerende. Endelig posisjon for veggelementer i åpen posisjon er ikke detaljert. IKT-utstyr er ikke oppdatert i utstyrslisten og det kan derfor være avvik mellom innspill i møte 2 og det som er tegnet i rommet.

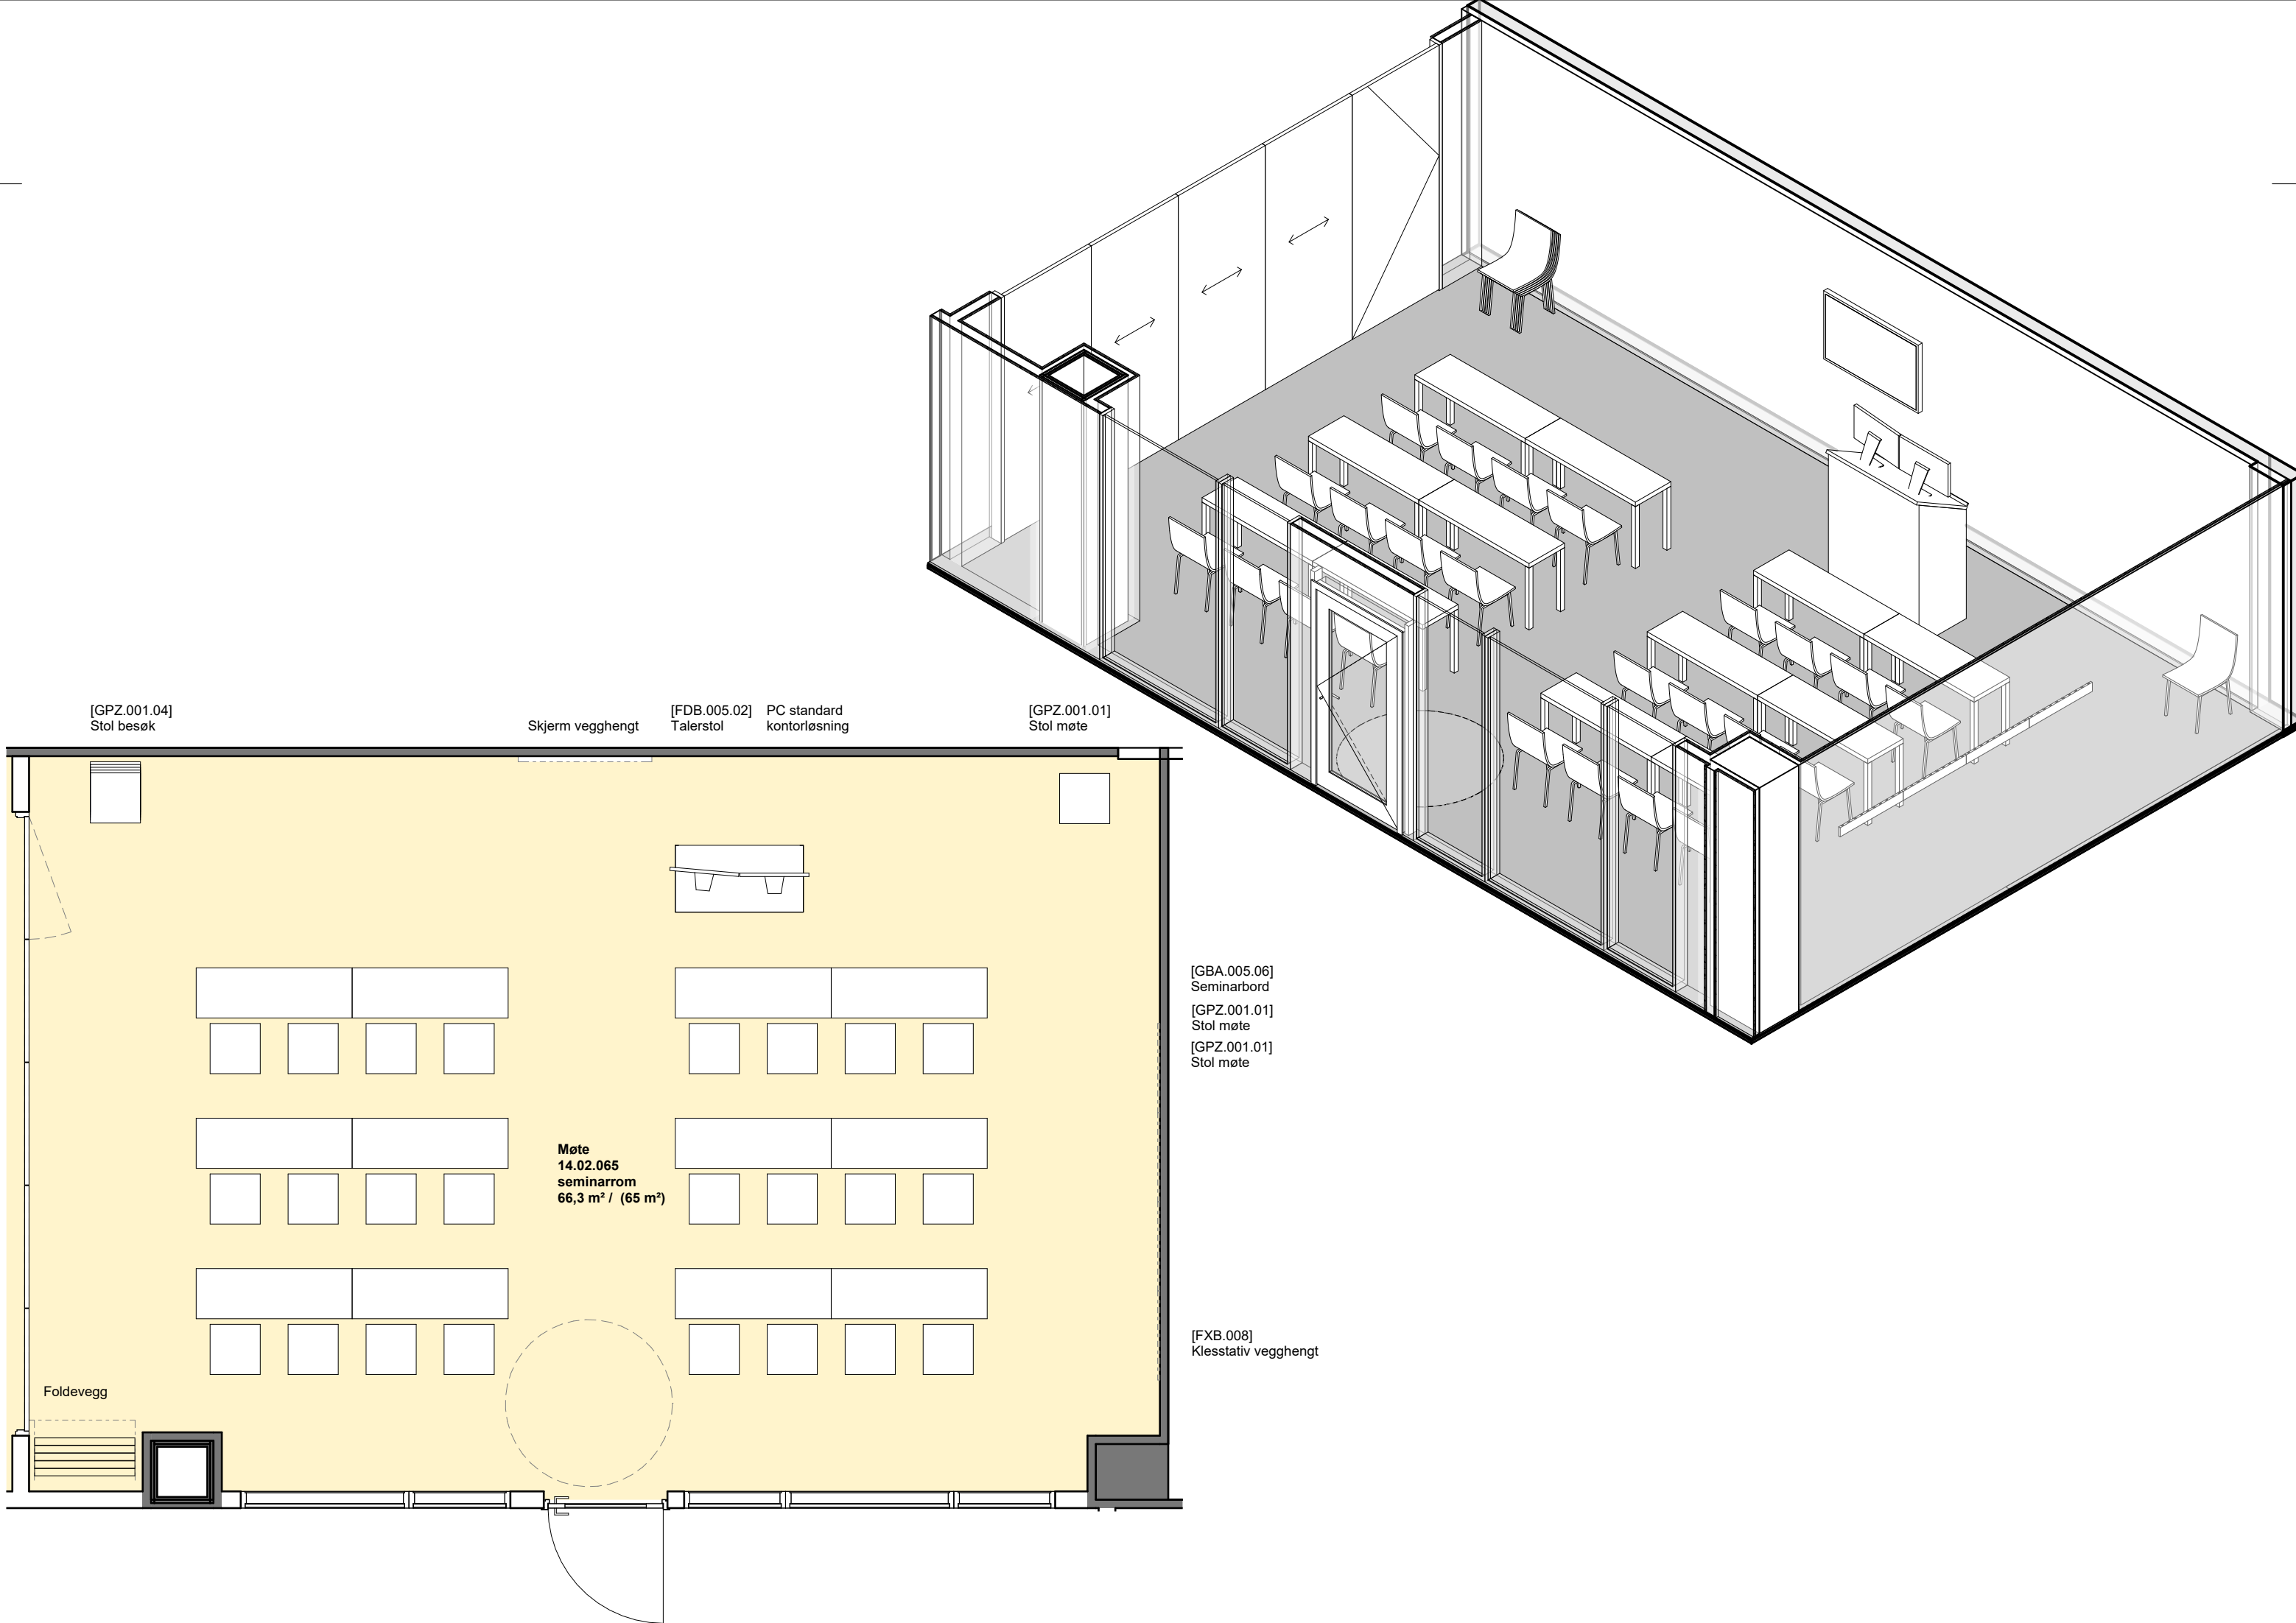


Kommentar: Foldeveggen som er tegnet mellom rommene er illustrerende. Endelig posisjon for veggelementer i åpen posisjon er ikke detaljert. IKT-utstyr er ikke oppdatert i utstyrslisten og det kan derfor være avvik mellom innspill i møte 2 og det som er tegnet i rommet.

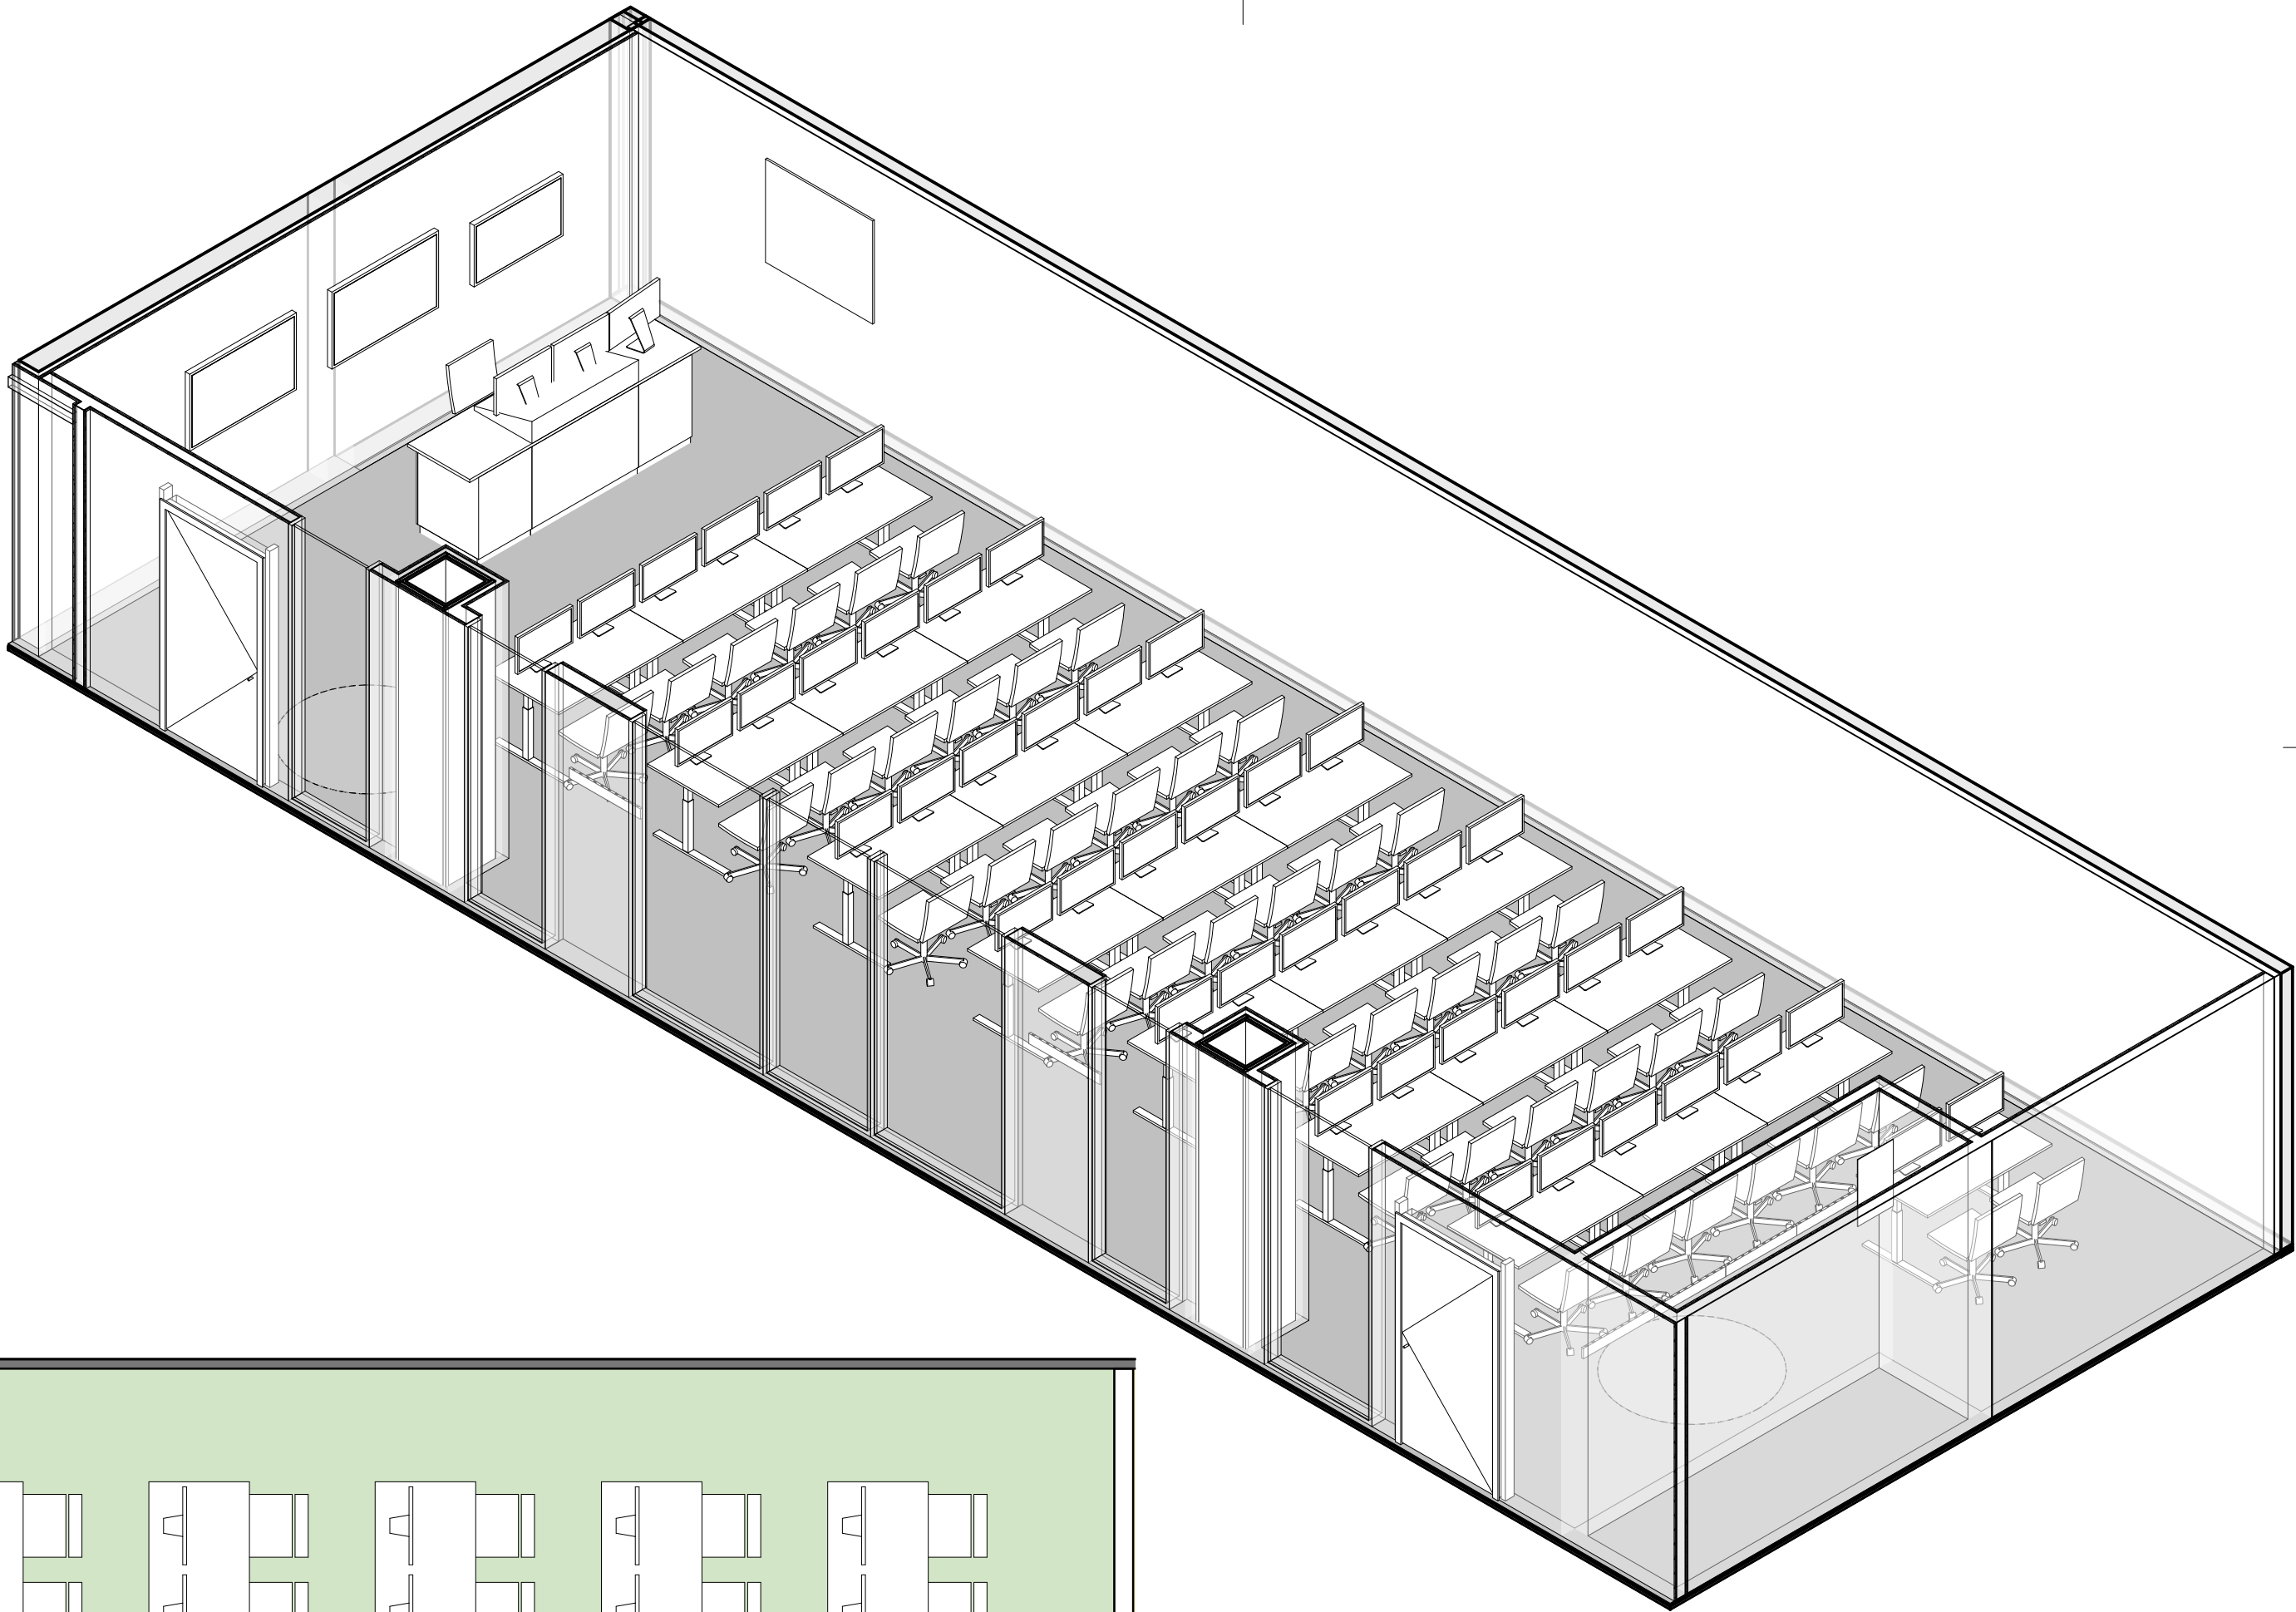


Kommentar: IKT-utstyr er ikke oppdatert i utstyrslisten og det kan derfor være avvik mellom innspill i møte 2 og det som er tegnet i rommet.

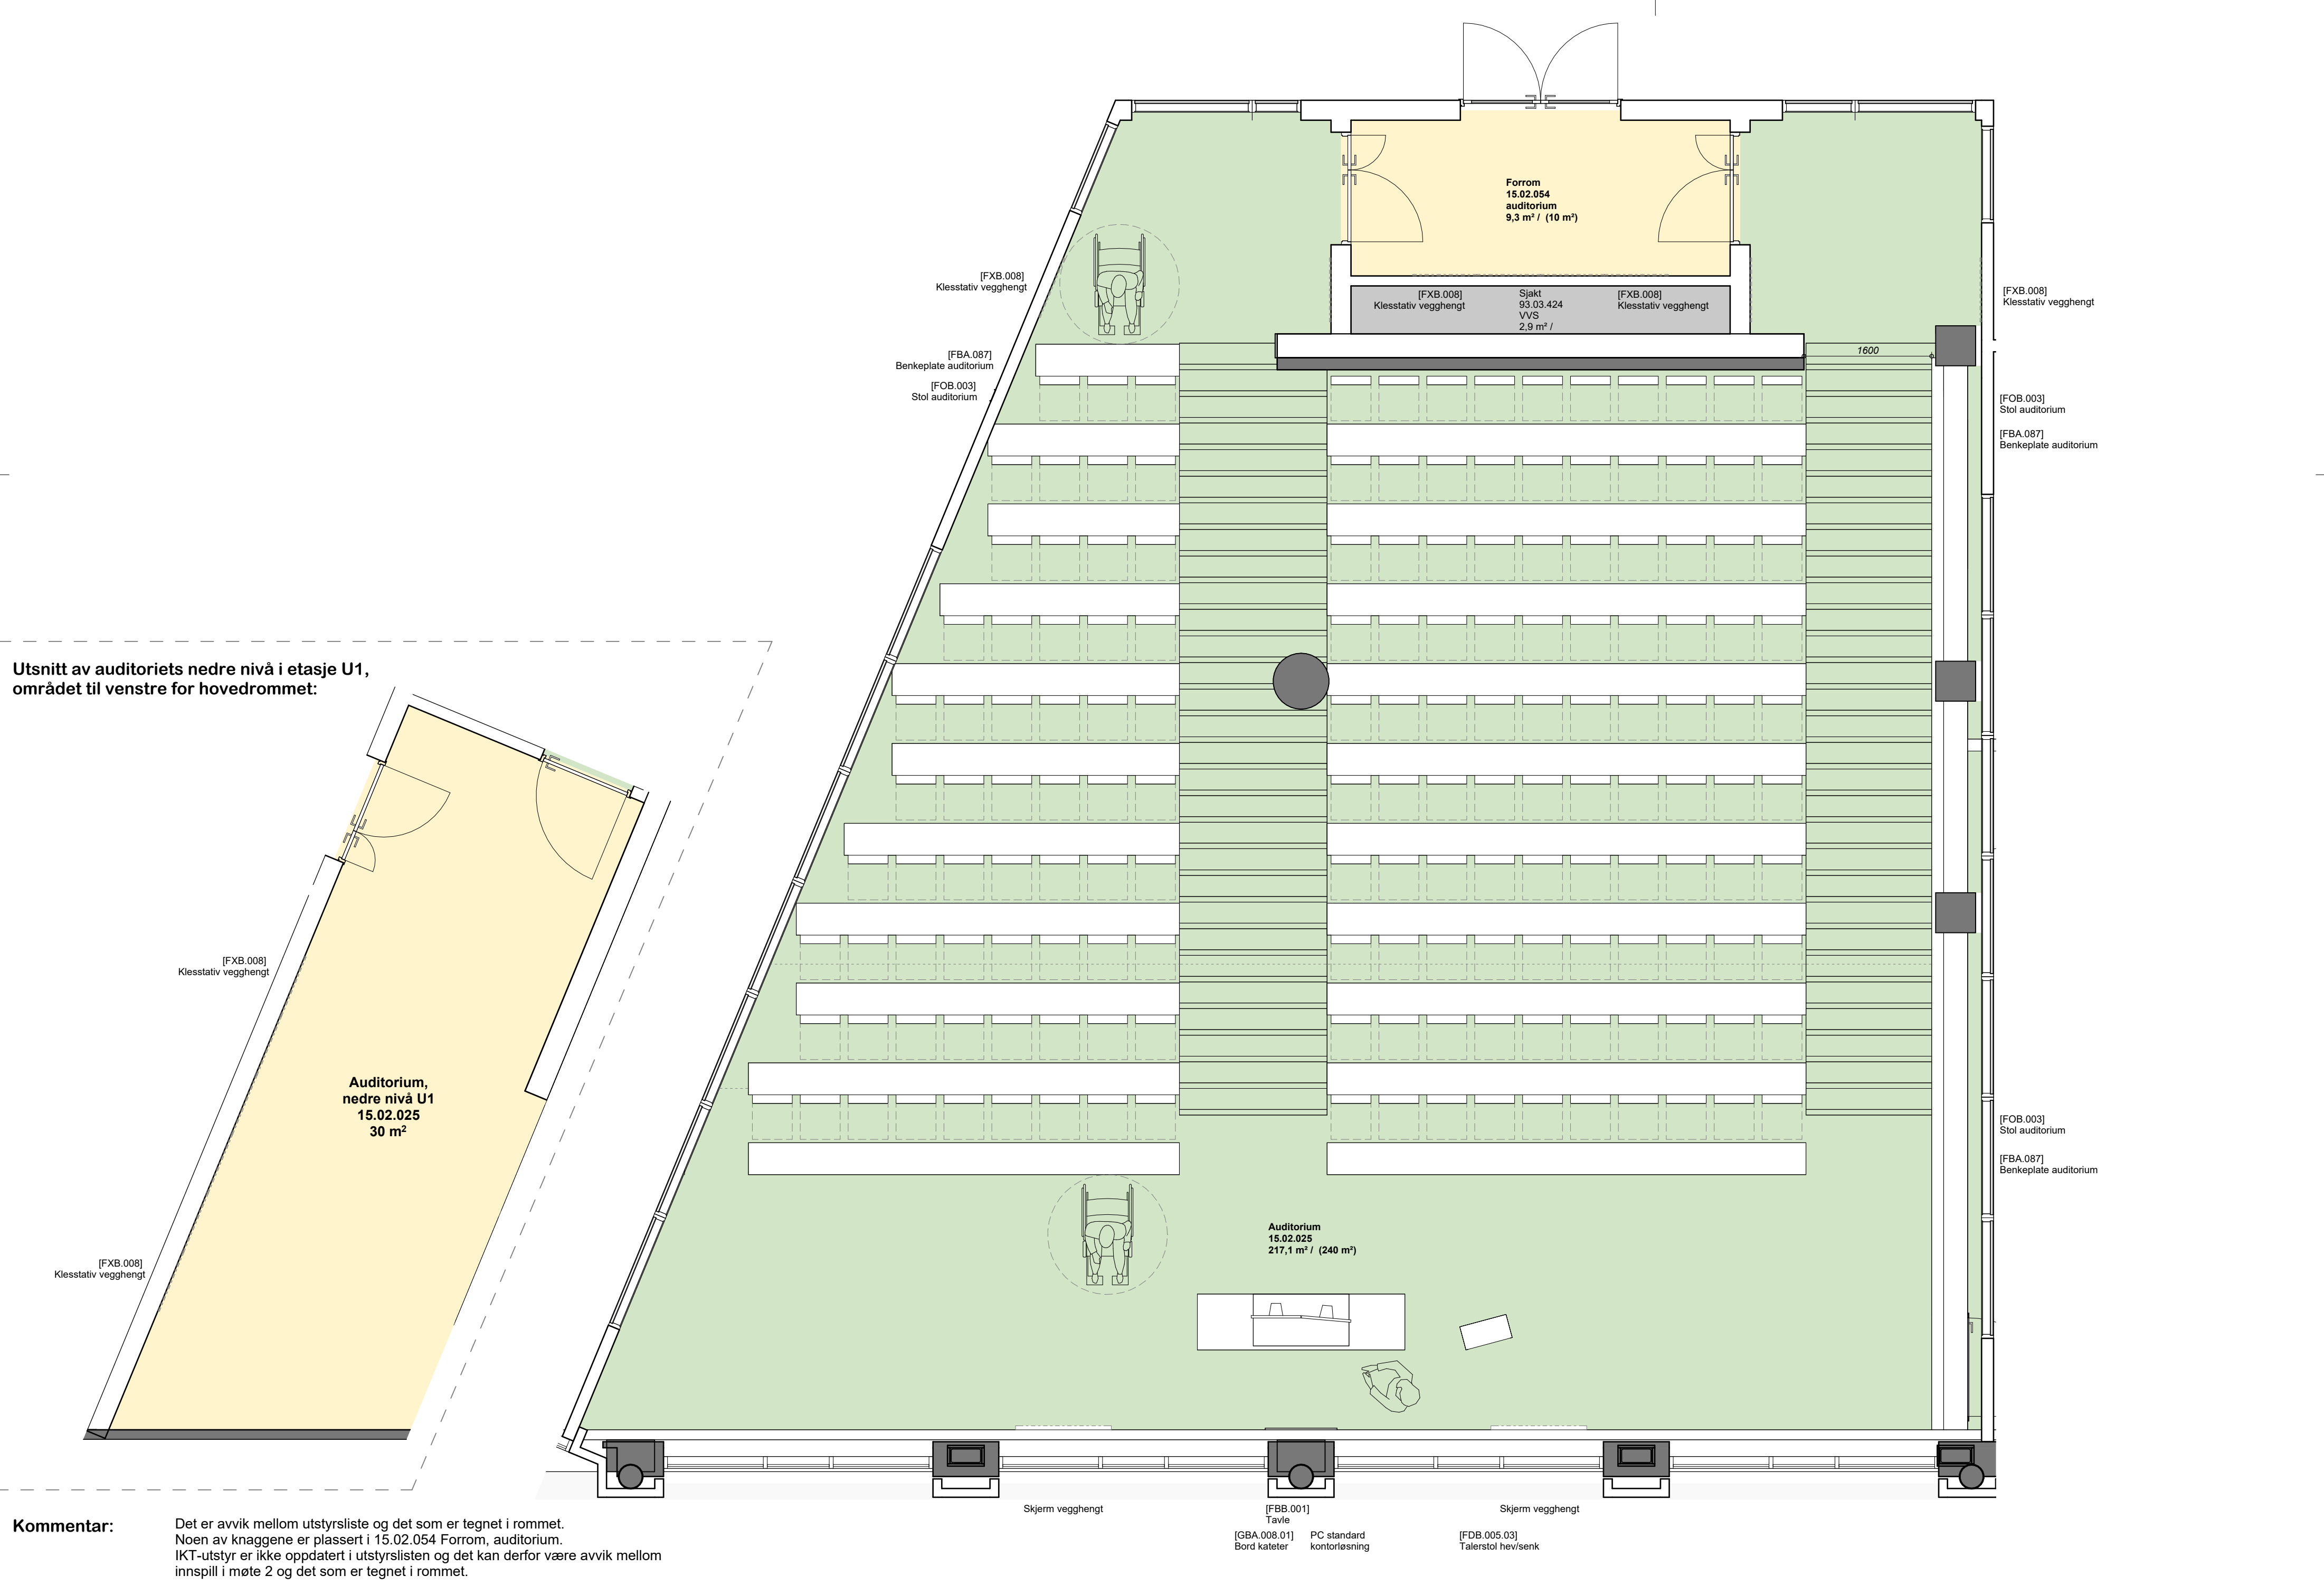


Kommentar: Det er avvik mellom utstyrsliste og det som er tegnet i rommet. Noen av knappene er plassert i 15.02.054 Forrom, auditorium. IKT-utstyr er ikke oppdatert i utstyrslisten og det kan derfor være avvik mellom innspill i møte 2 og det som er tegnet i rommet.

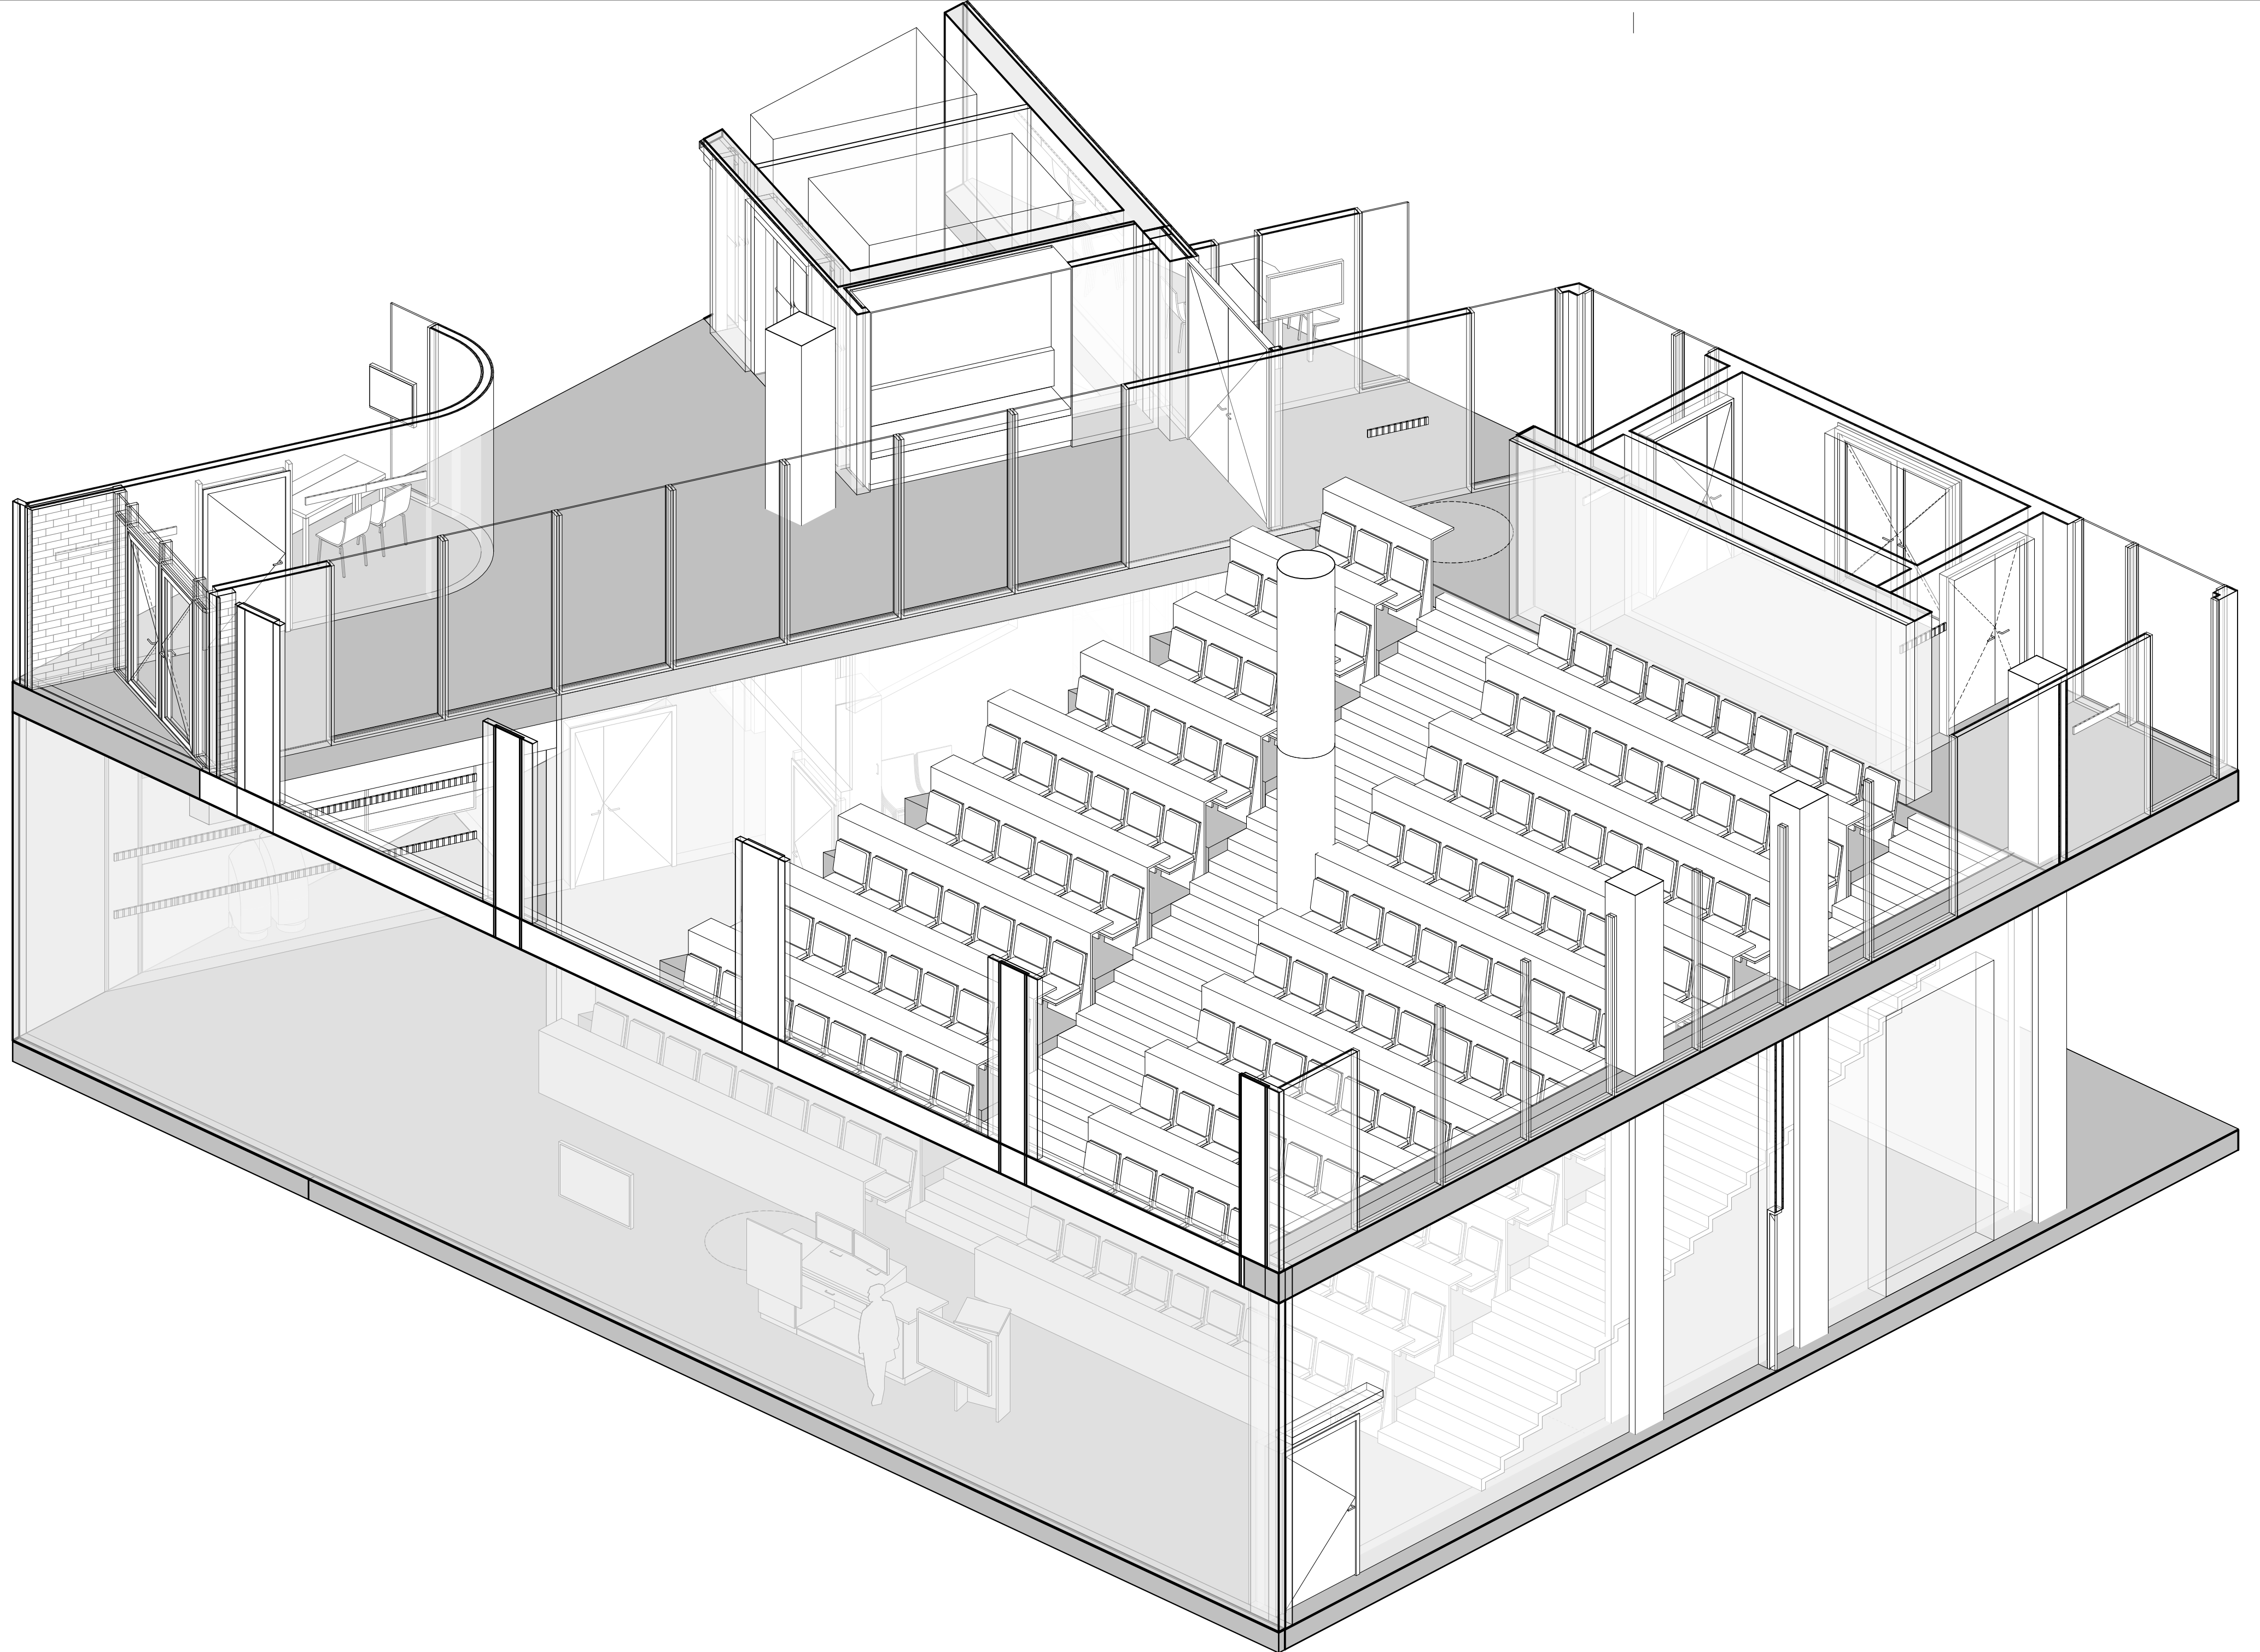


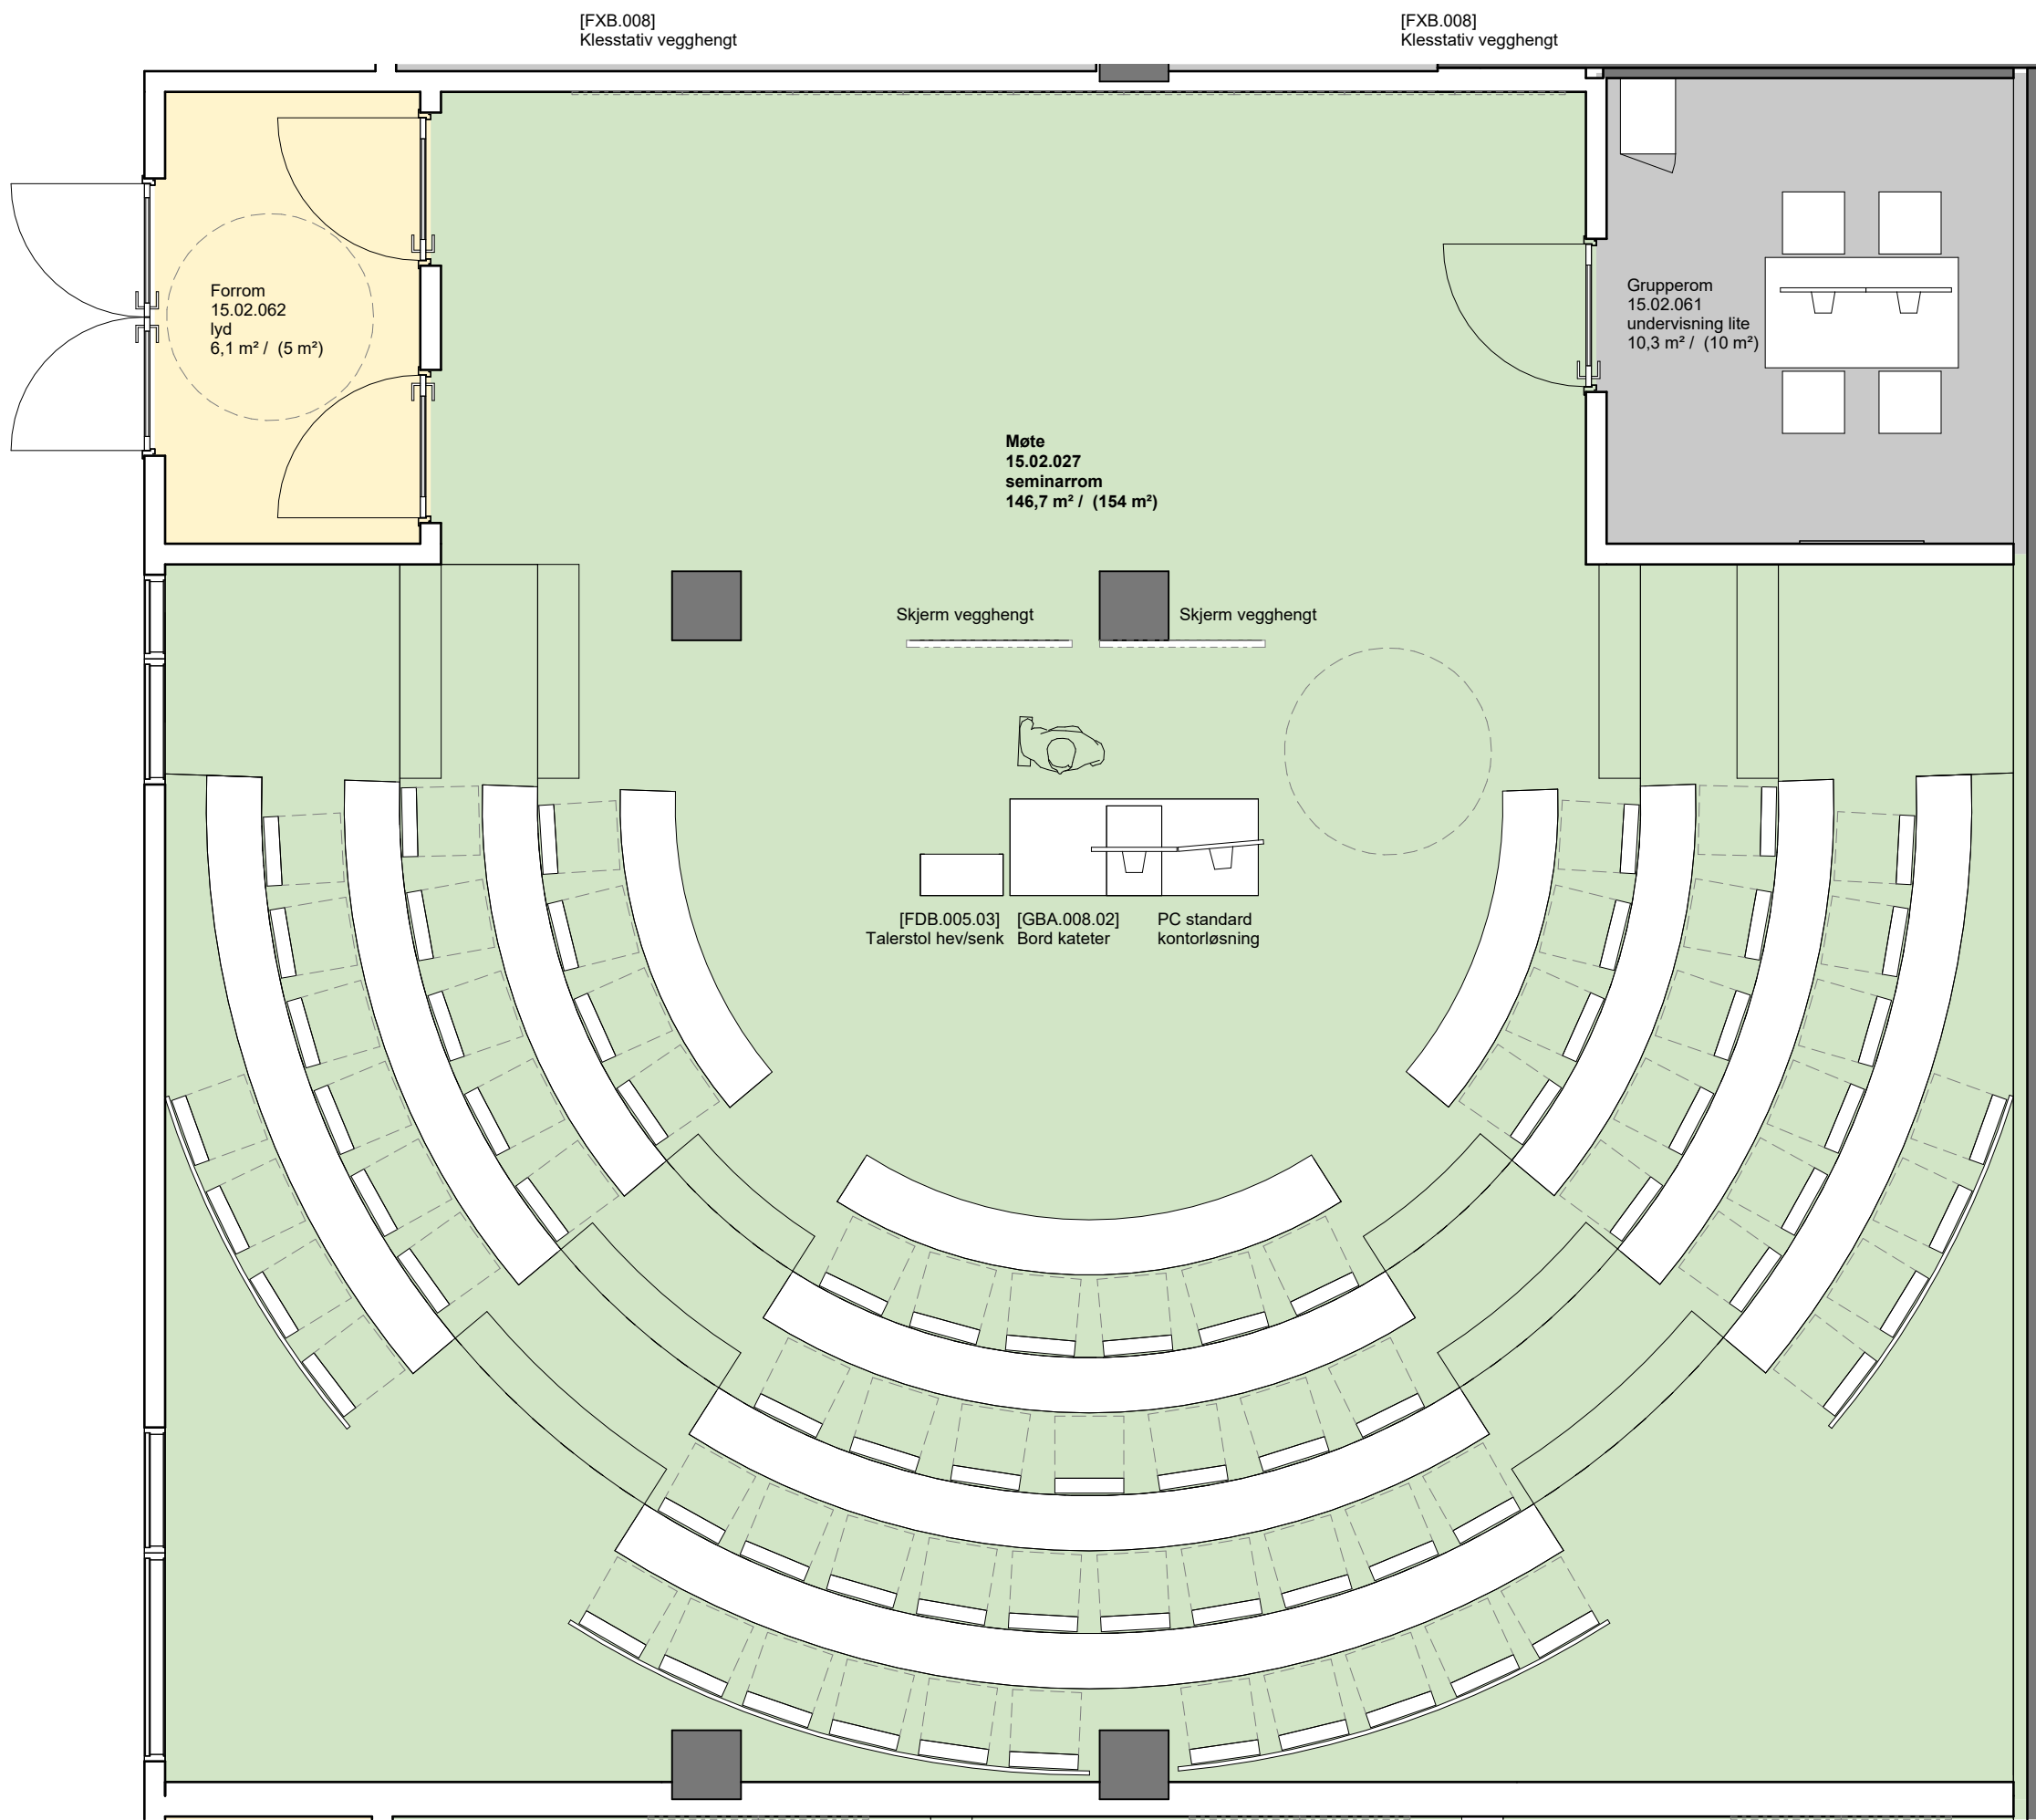


- [FBA.087.03] Benkeplate auditorium
- [FOB.003] Stol auditorium
- [FBA.087.04] Benkeplate auditorium
- [FOB.003] Stol auditorium
- [FBA.087.05] Benkeplate auditorium
- [FOB.003] Stol auditorium
- [FBA.087.06] Benkeplate auditorium
- [FOB.003] Stol auditorium
- [FBA.087.08] Ryggelement auditorium

Kommentar: Når møbleringen i rommet orienteres med utgangspunkt i at det skal være god sikt fra alle plasser, blir det 72 og ikke 80 plasser som opprinnelig ønsket. IKT-utstyr er ikke oppdatert i utstyrslisten og det kan derfor være avvik mellom innspill i møte 2 og det som er tegnet i rommet.

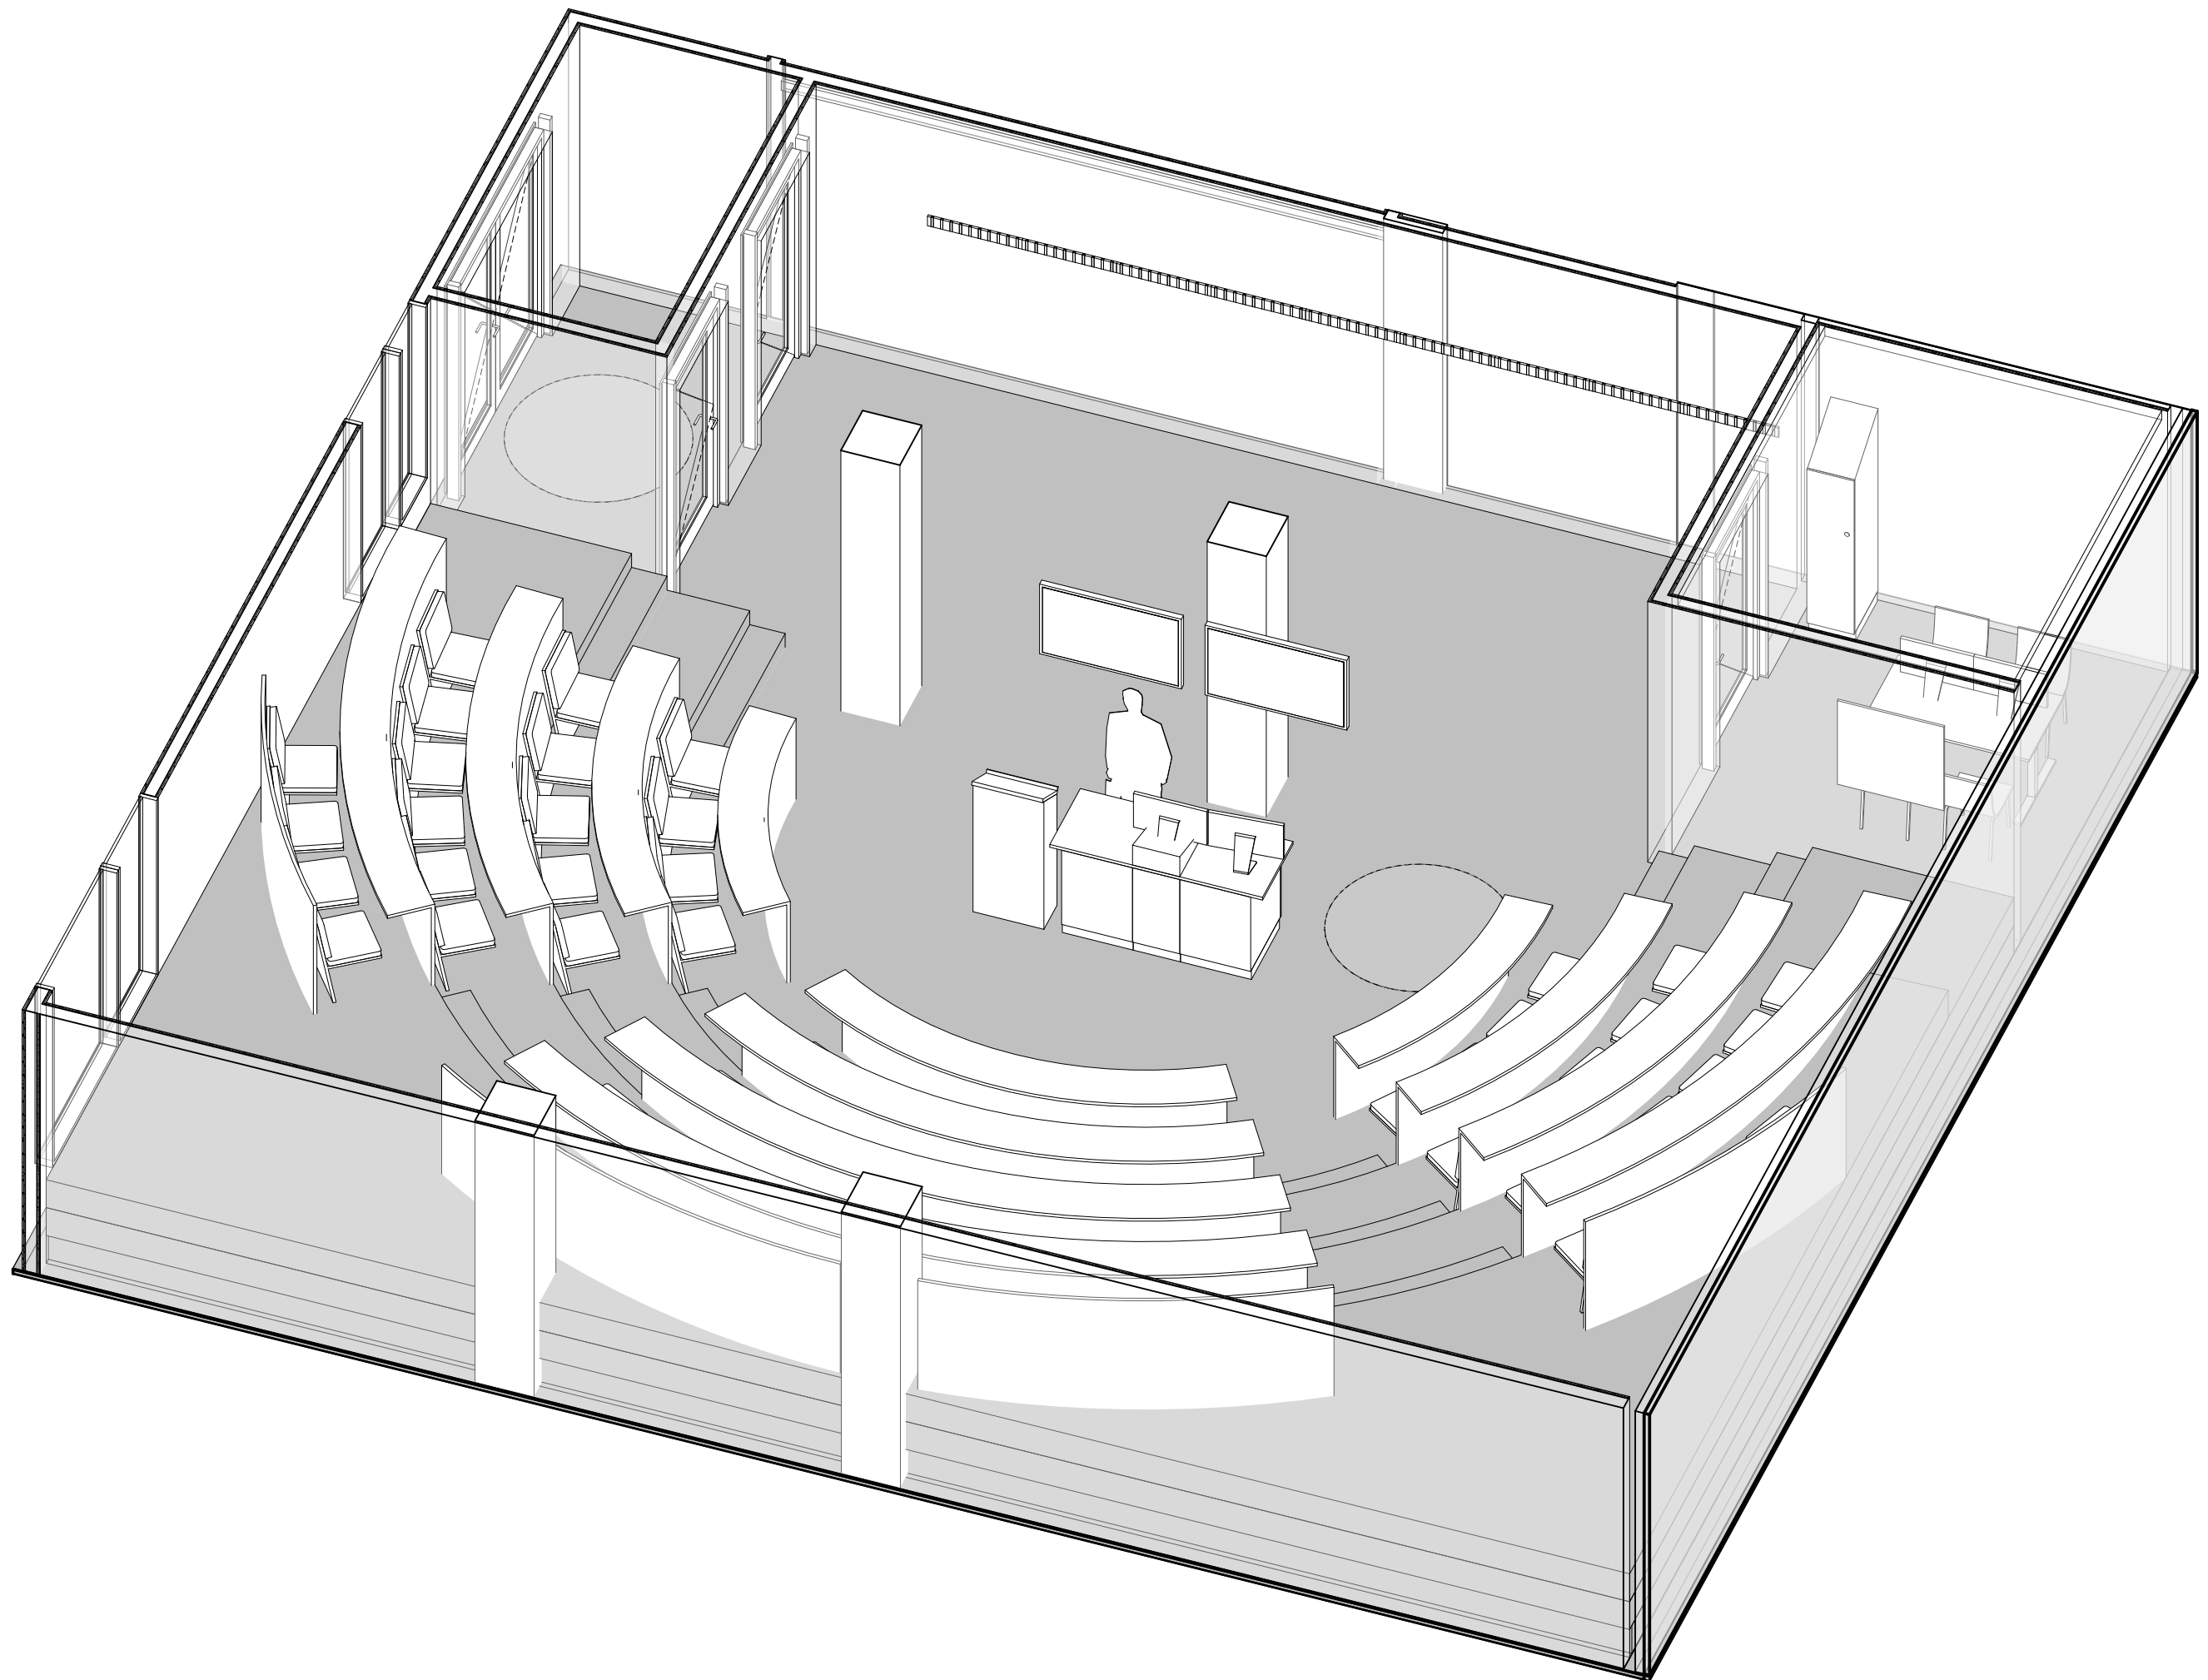


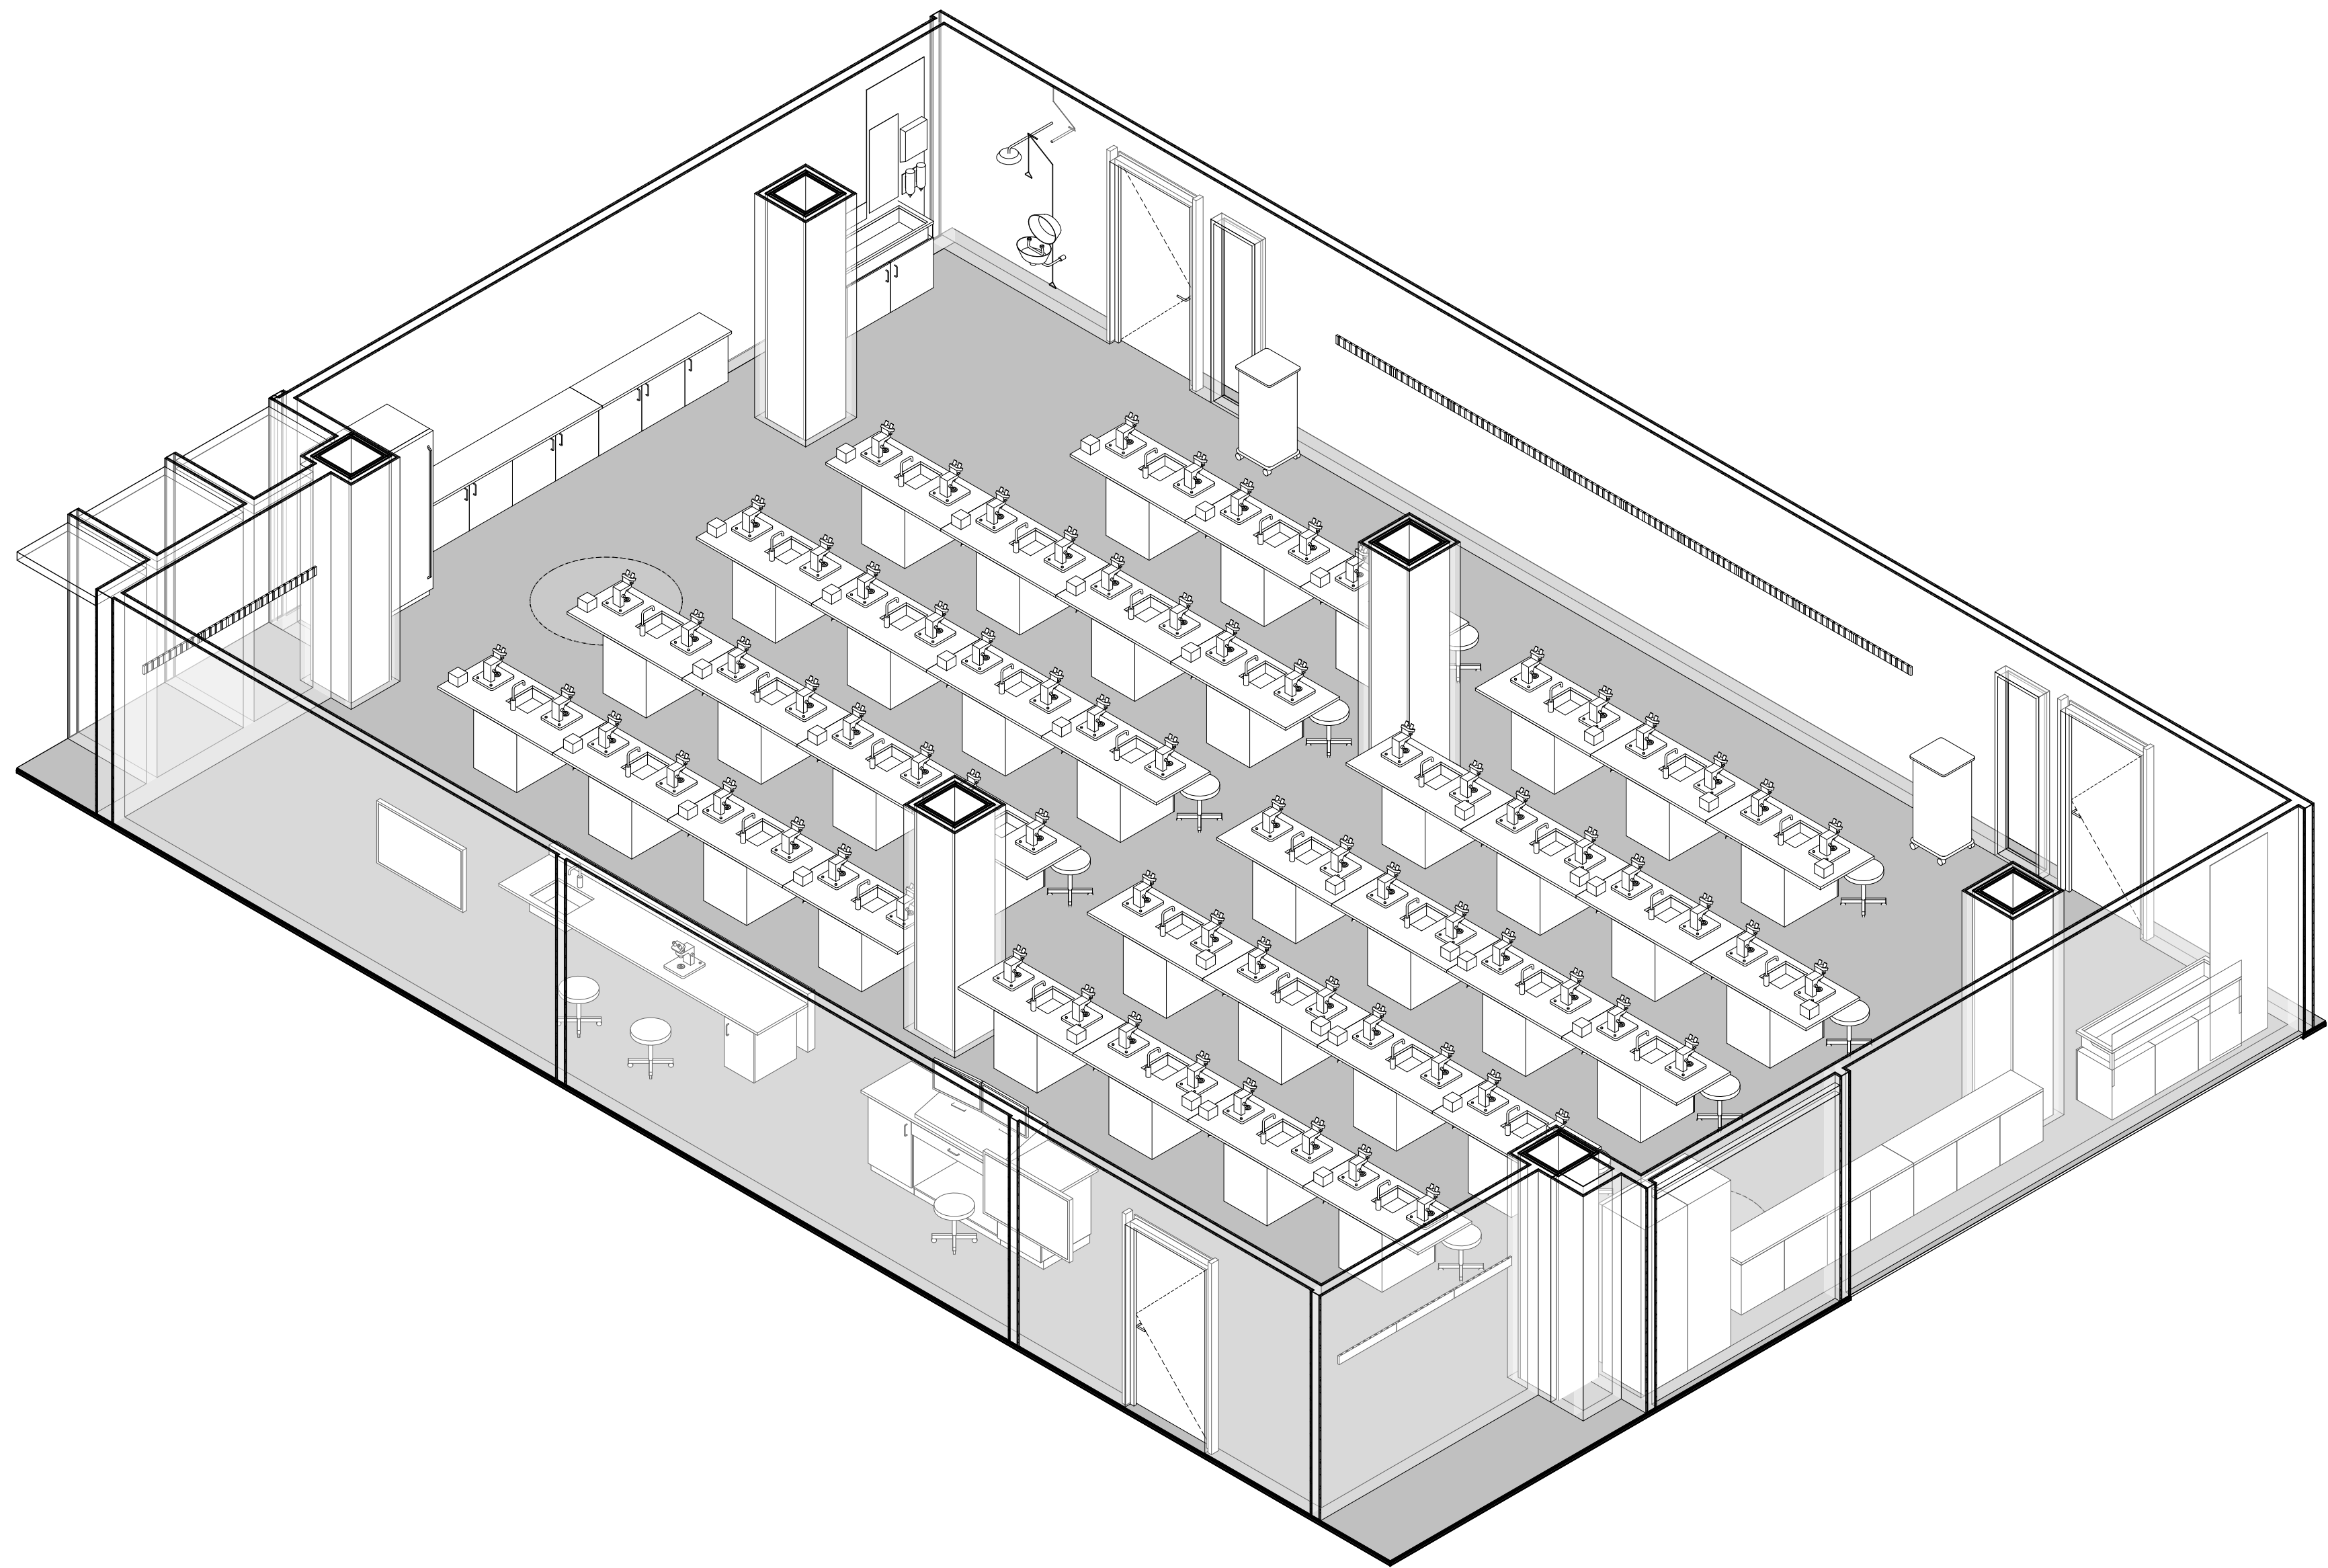


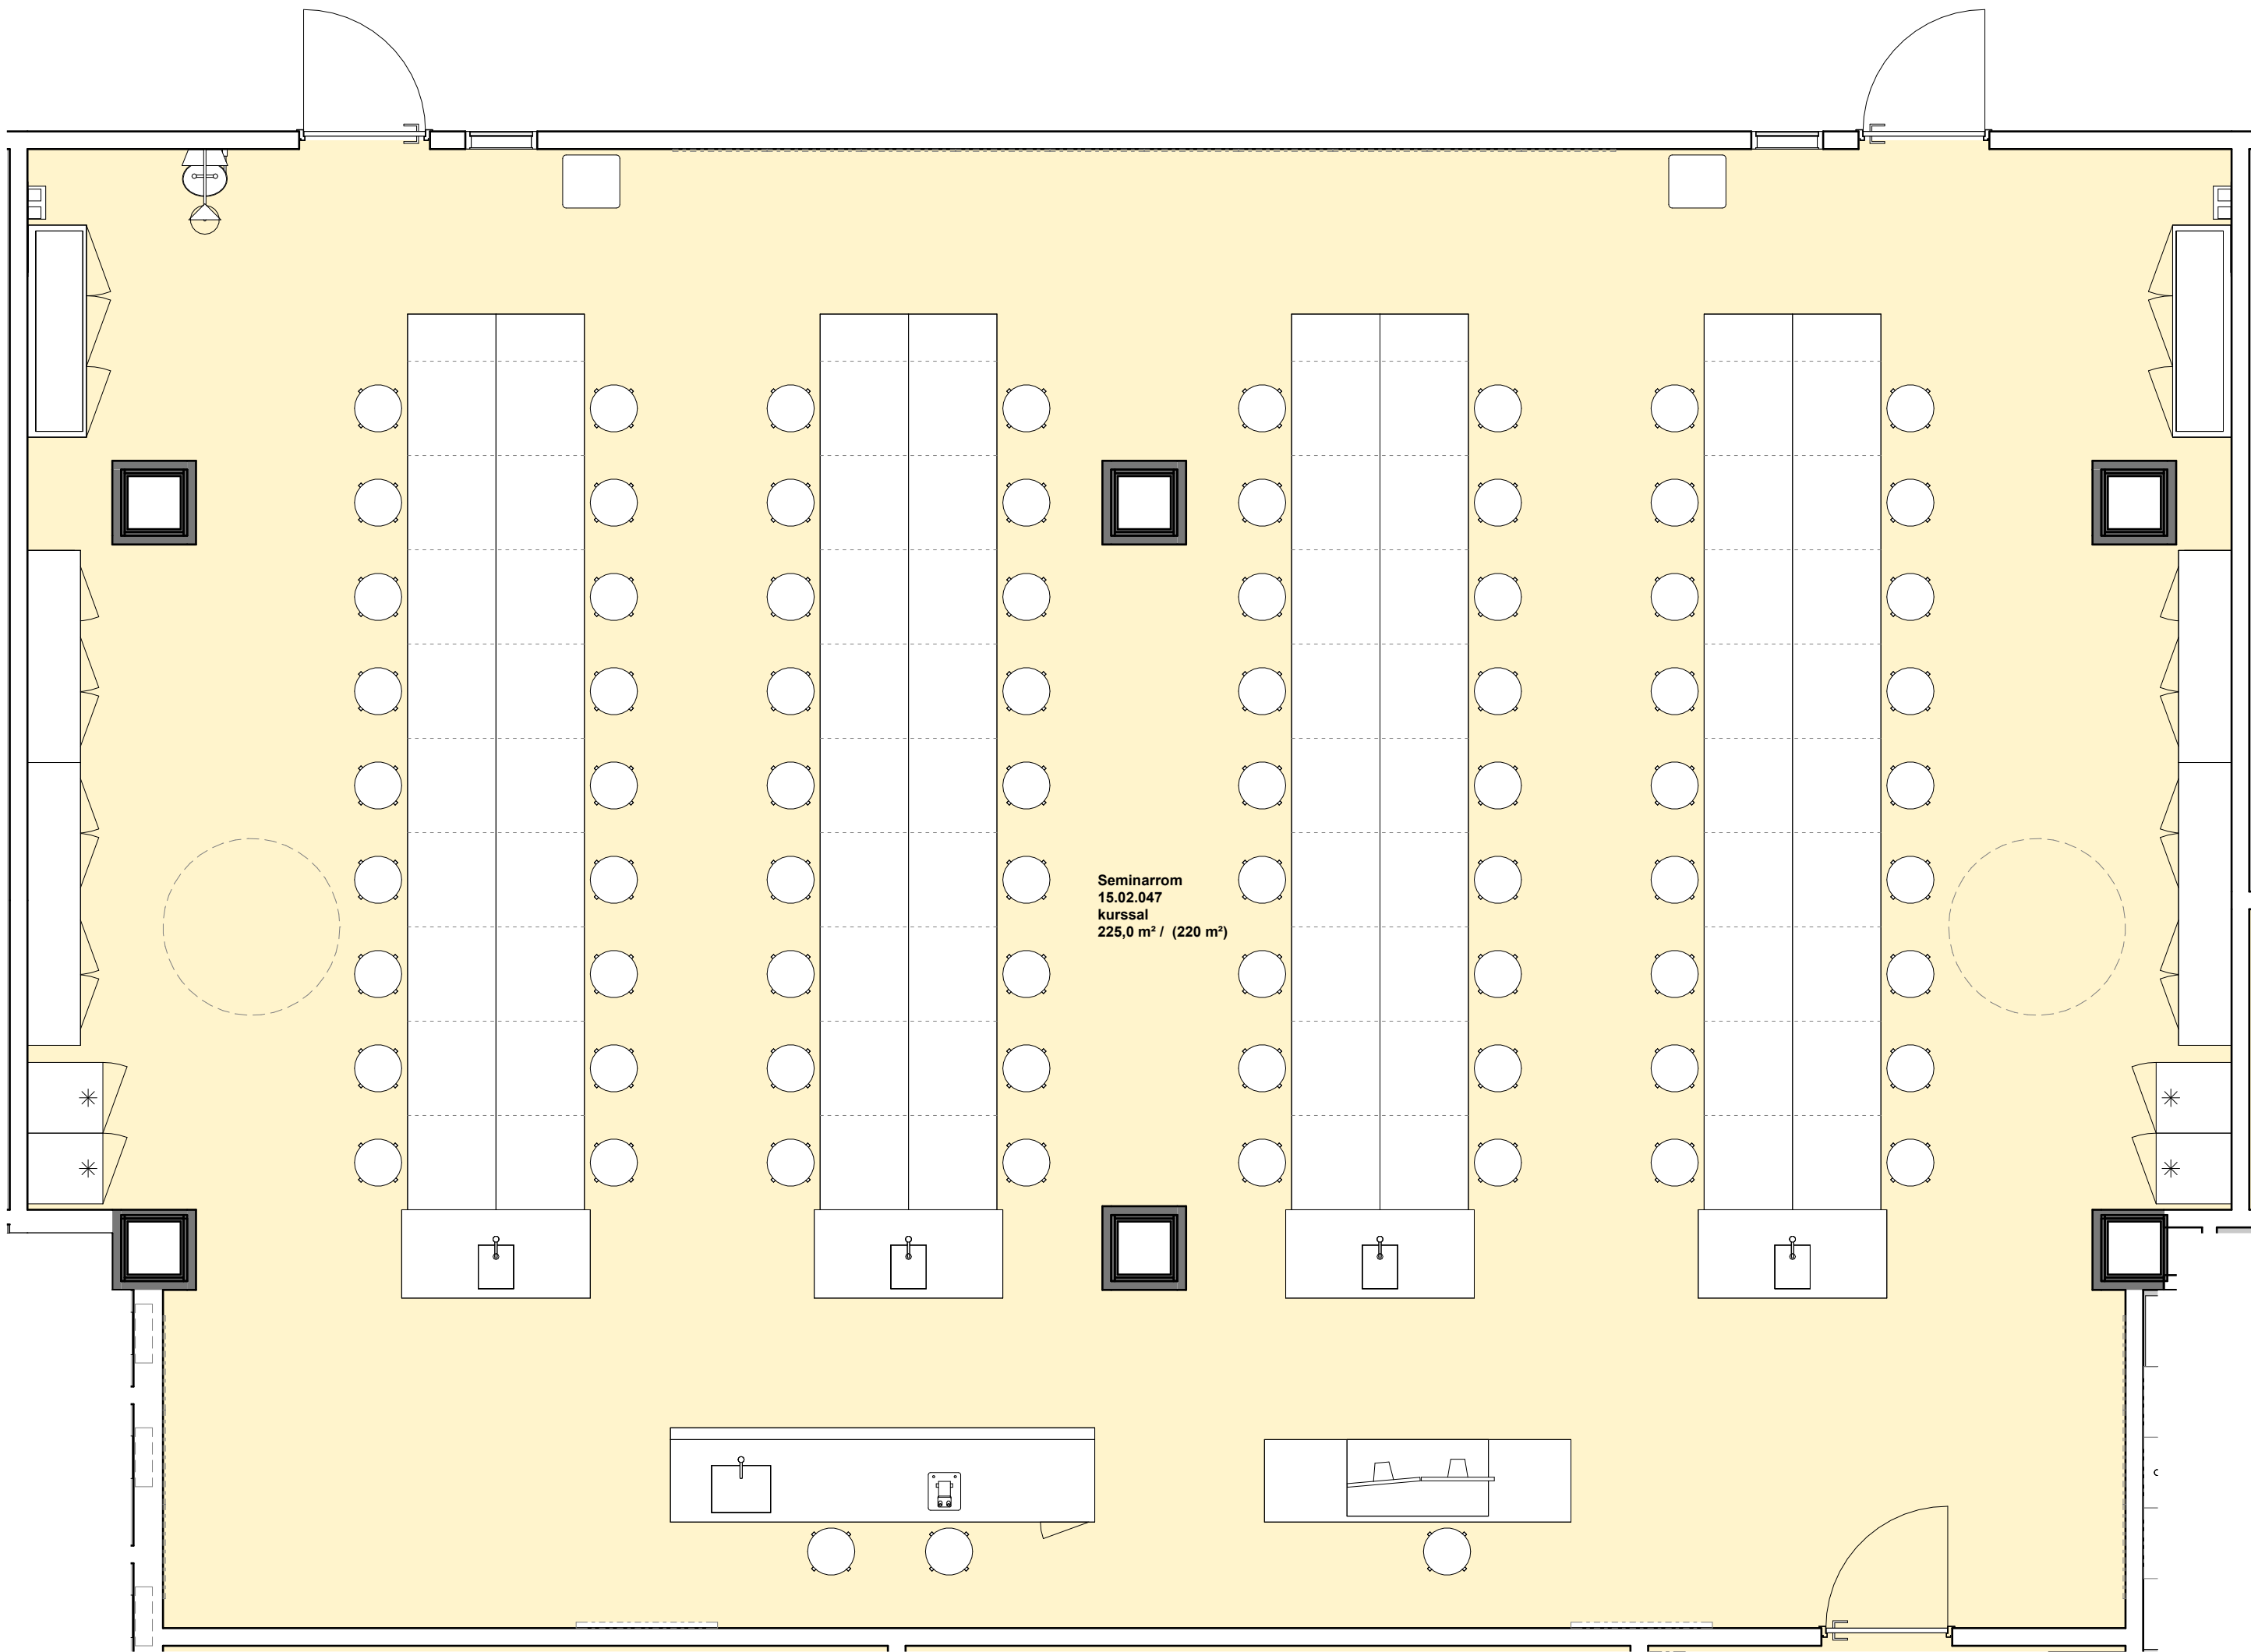




[FBC.013.01]
Servantbenk corian



Kommentar: Skisse for alternativ møblering i kurssal 15.02.047 som gir 72 plasser.

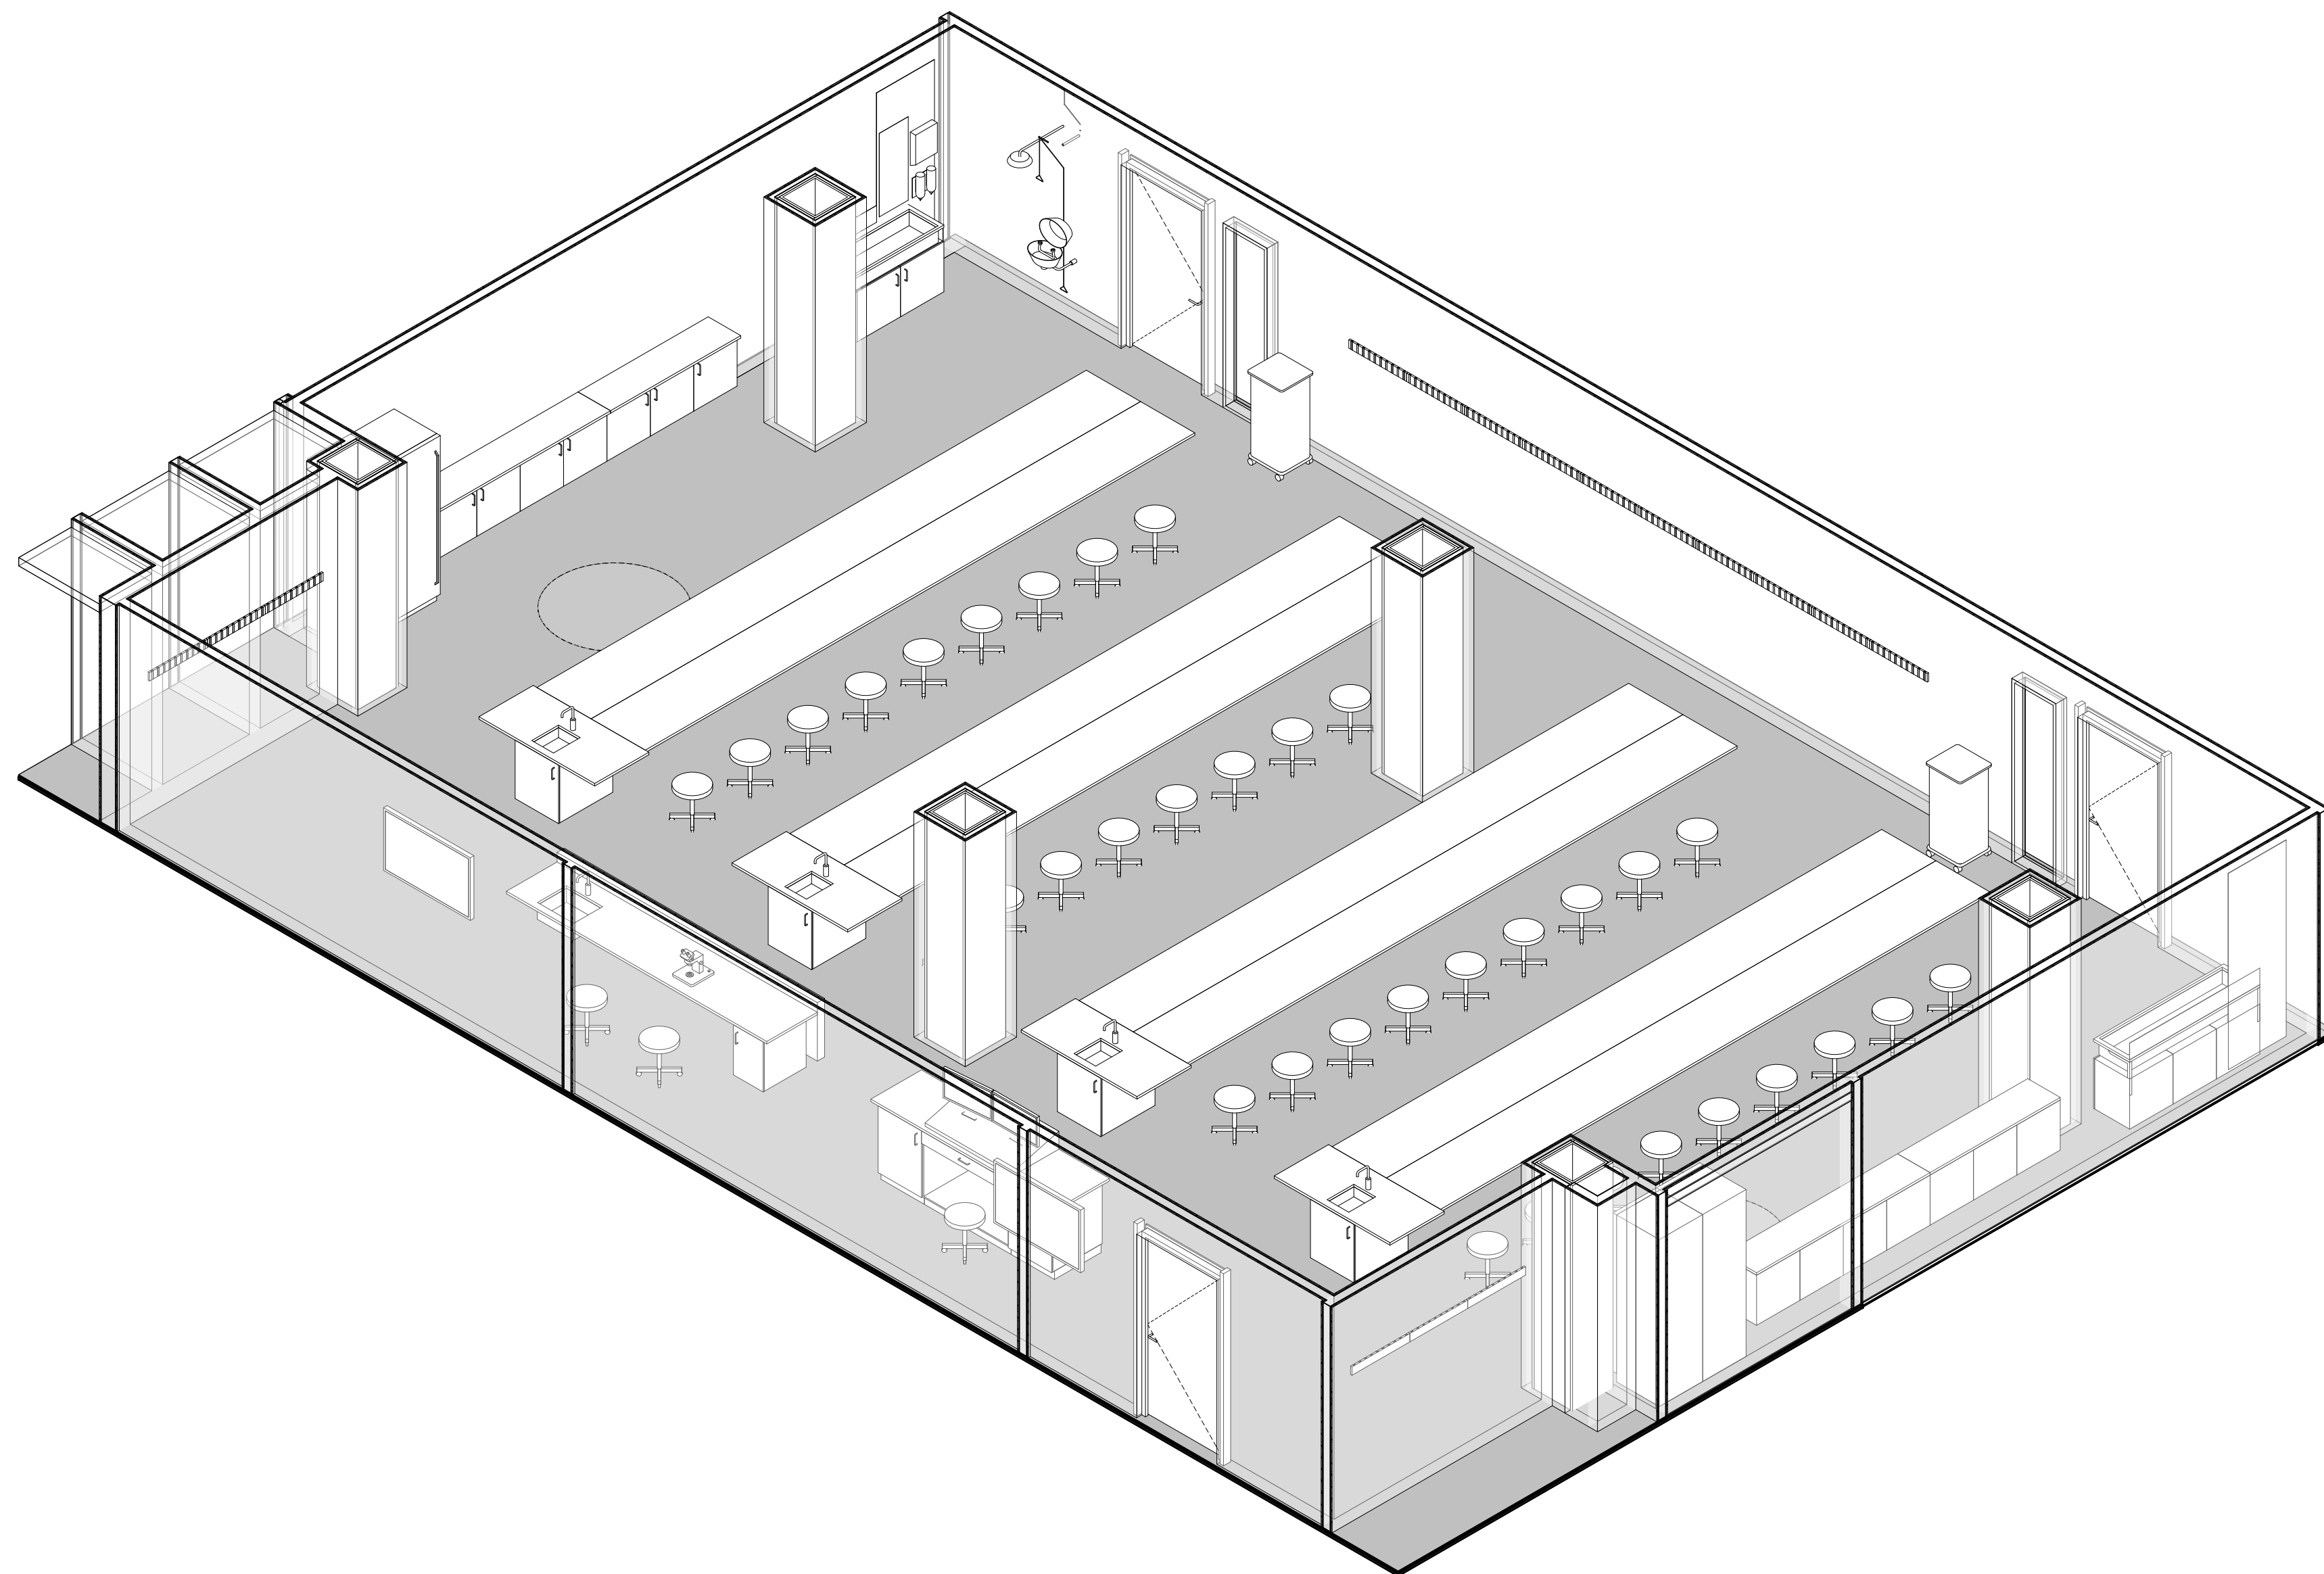


Kommentar: Skisse for alternativ møblering i kurssal 15.02.047 som gir 72 plasser.

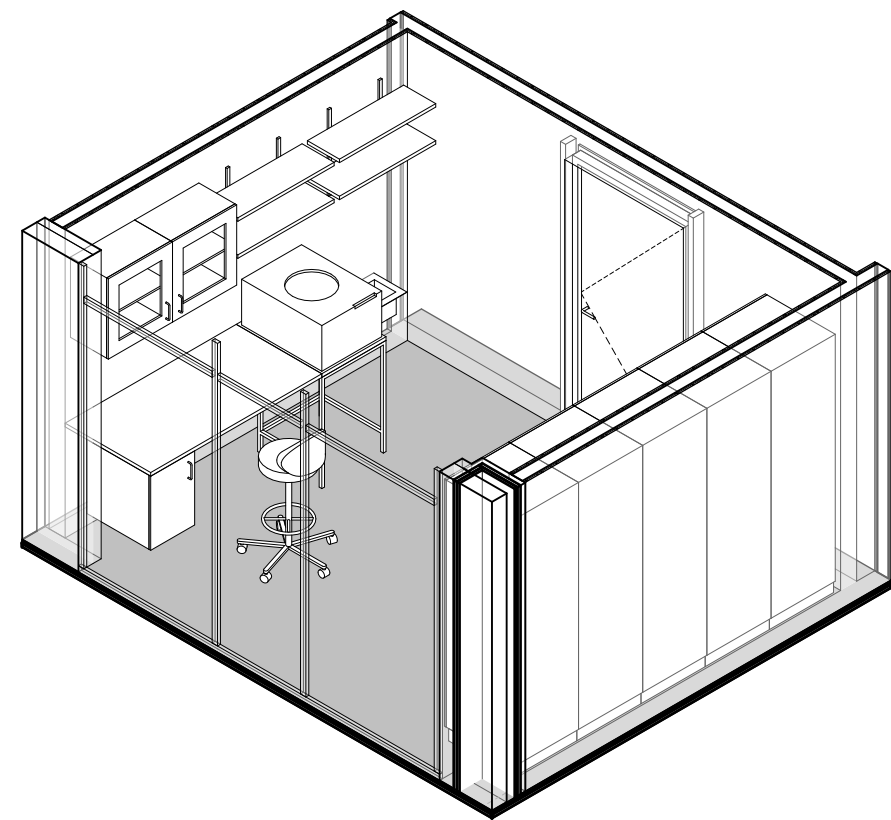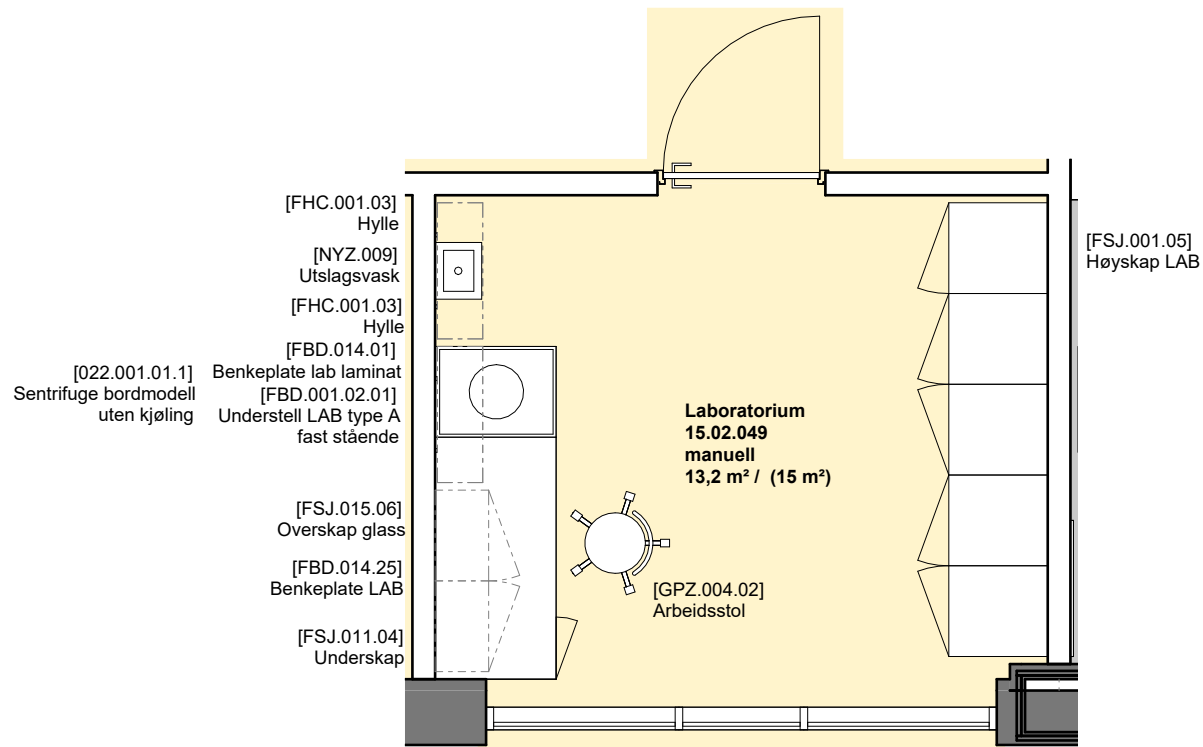

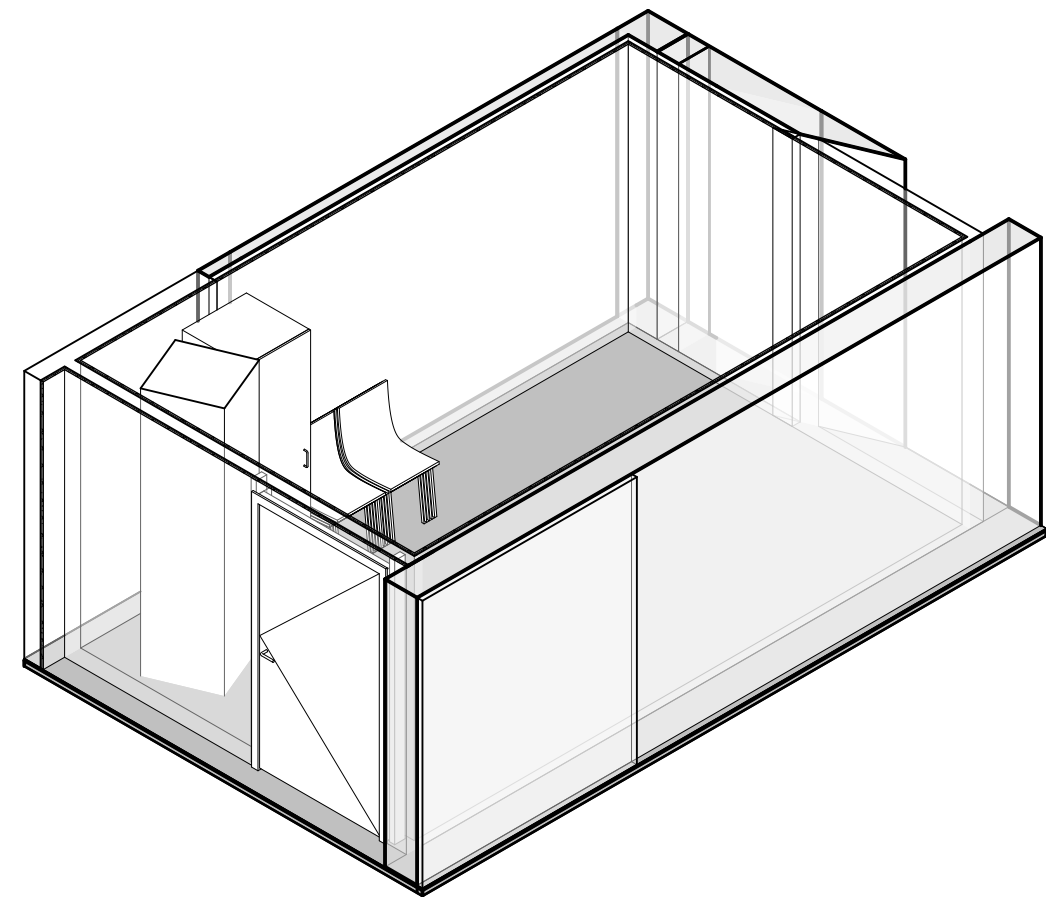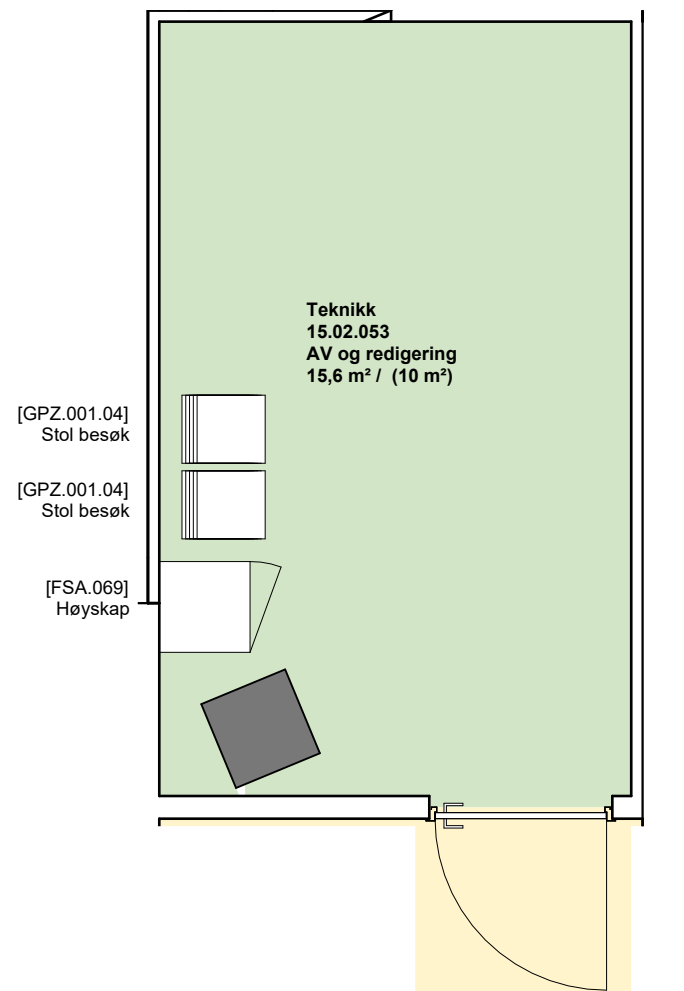


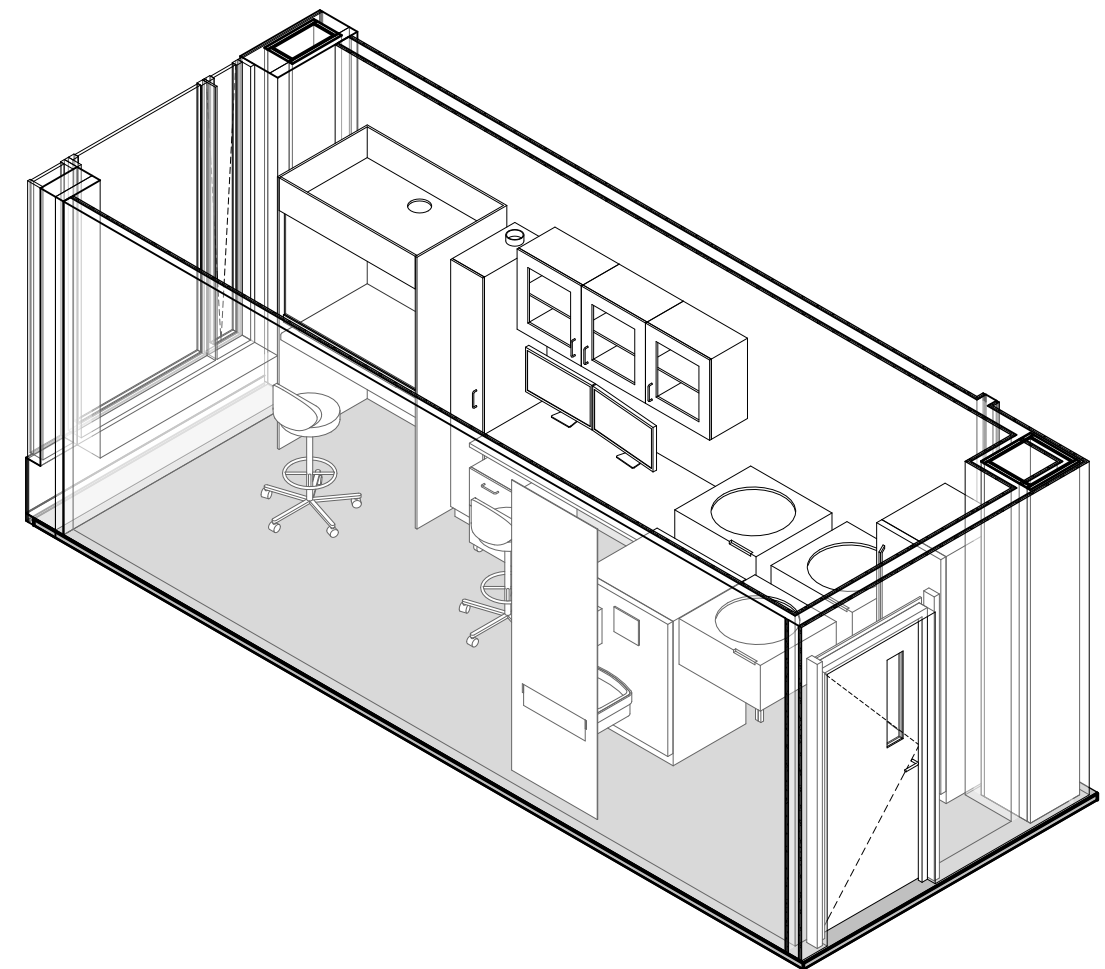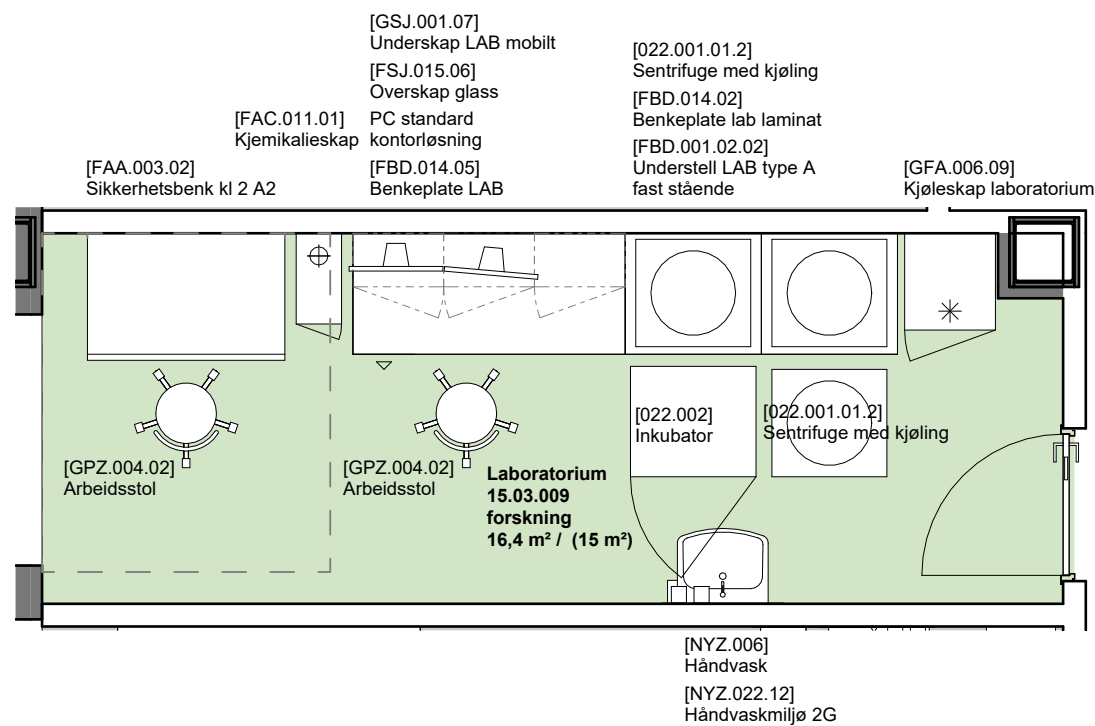


Kommentar: Rommet er overmøblert, noe av utstyret er derfor plassert midt på gulvet i rommet og det må prioriteres hvilket utstyr som skal beholdes.

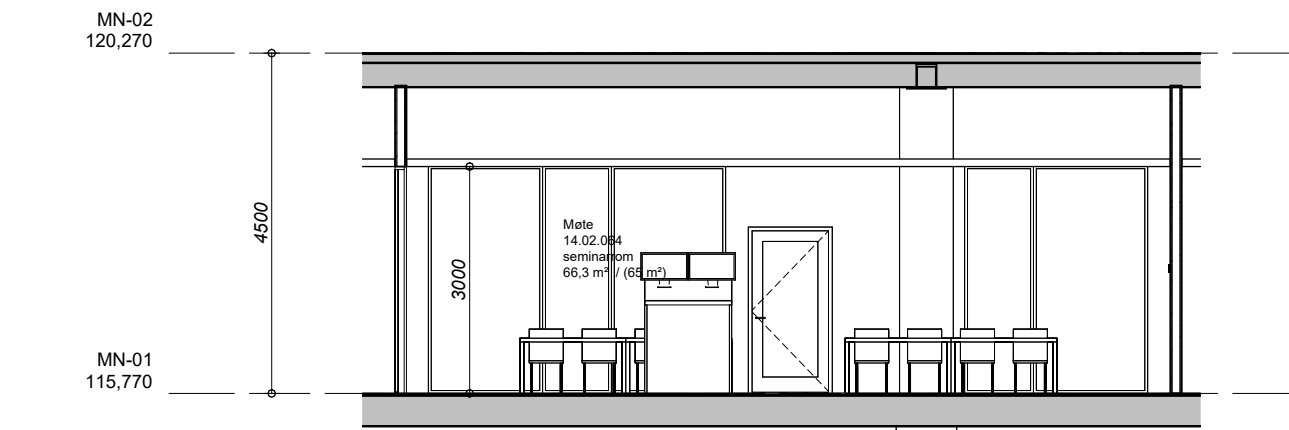


Snitt A - Møte 14.02.064 | 1 : 100

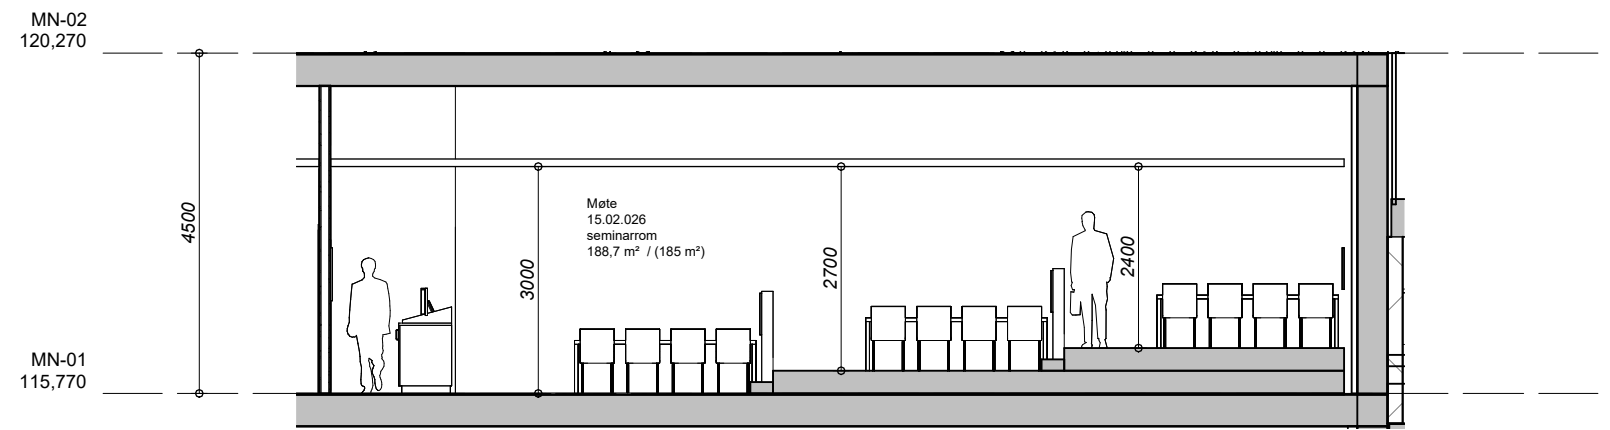

Snitt C - Møte 15.02.026 | 1 : 100

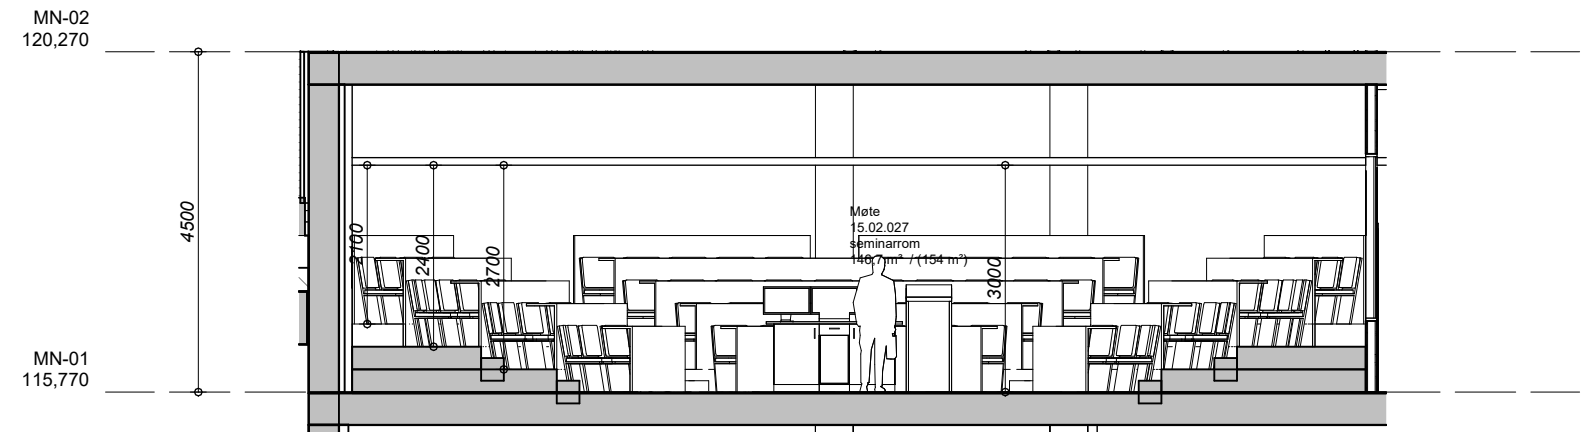

Snitt B - Møte 15.02.027 | 1 : 100

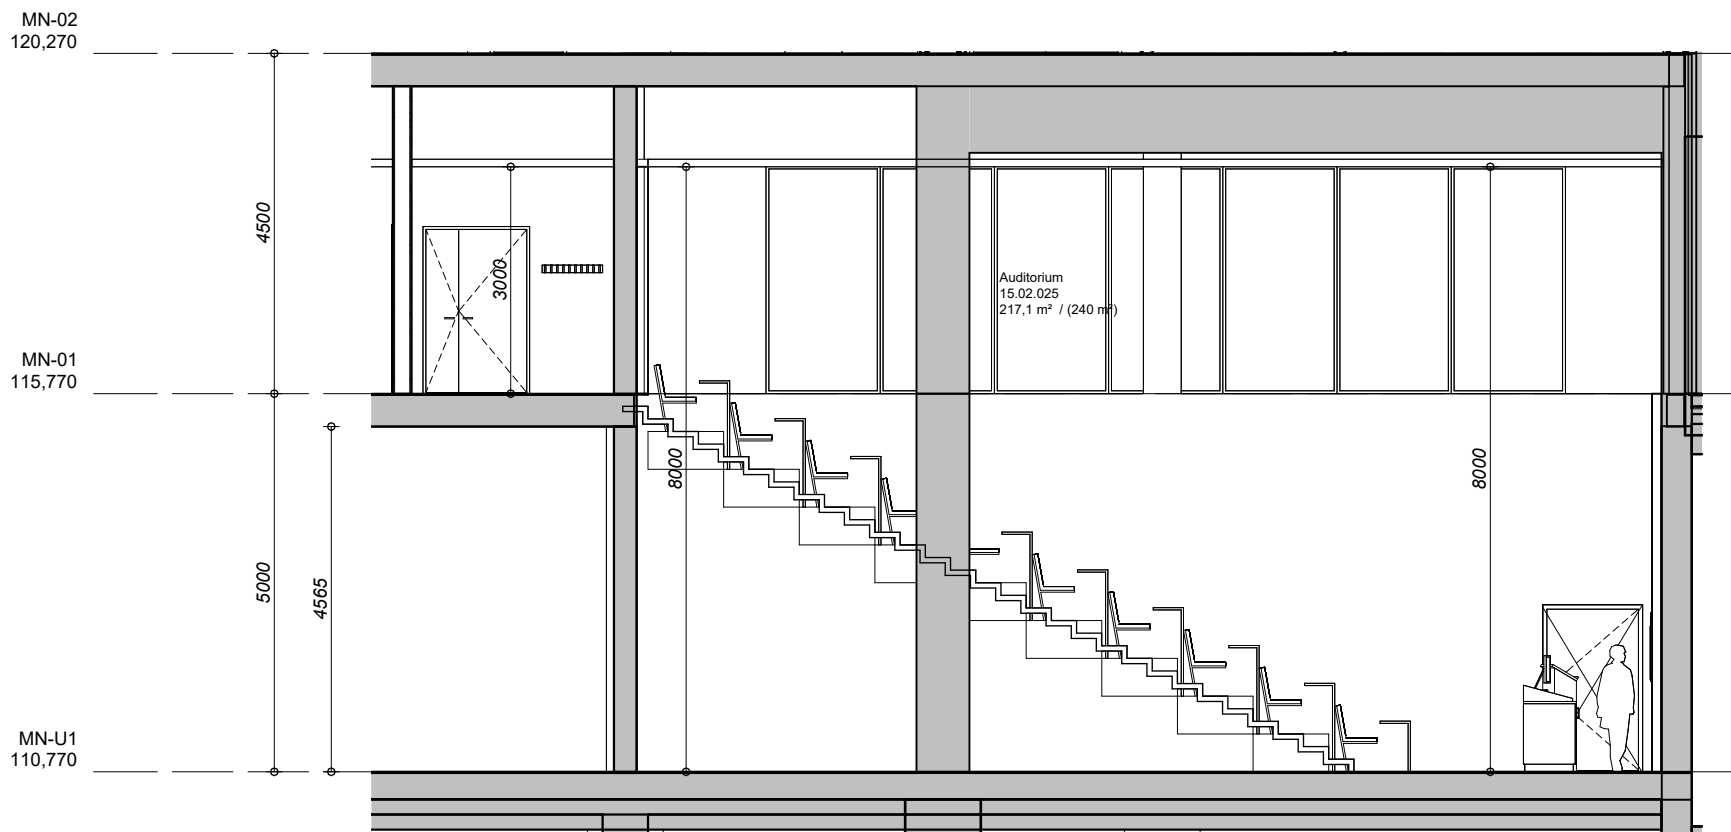

Snitt D - Auditorium 15.02.025 | 1 : 100

