

NYE RIKSHOSPITALET

MEDVIRKNING FORPROSJEKT - MØTE 3

29 Forskningsinstitutt | AKTIVITET D




FORELØPIG ILLUSTRASJON


ENDRINGER ETTER HOVEDAKTIVITET D2

- 10. etg består som hovedplan, mens resterende areal (kontor og møterom) nå er plassert i 09.etg og ikke 11.etg som ved møte D2
- Arbeidsrom og laboratorier til IMF og PFI er plassert i forhold til funksjons- og nærhetskrav
- Instituttene er clustret med et midtstilt fellesområde

MØTE D2
GRUNNLAG FRA HOVEDAKTIVITET D2

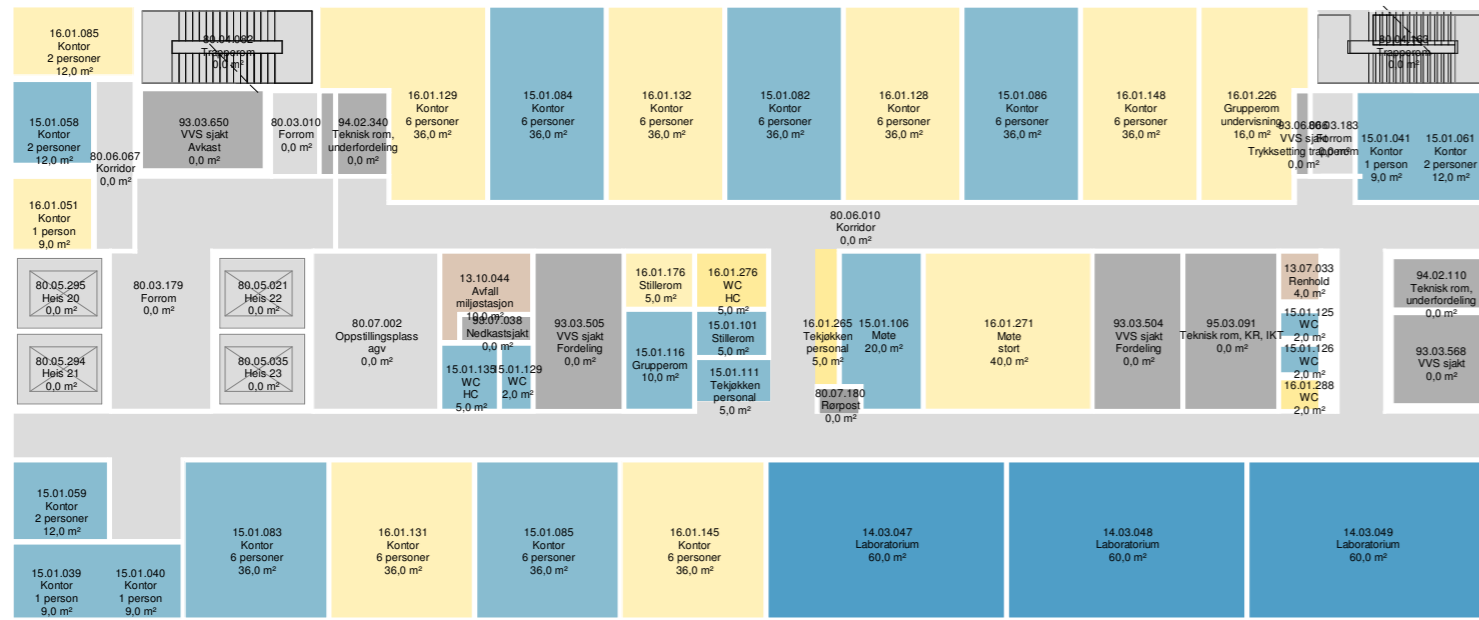


BYGG M PLAN 11

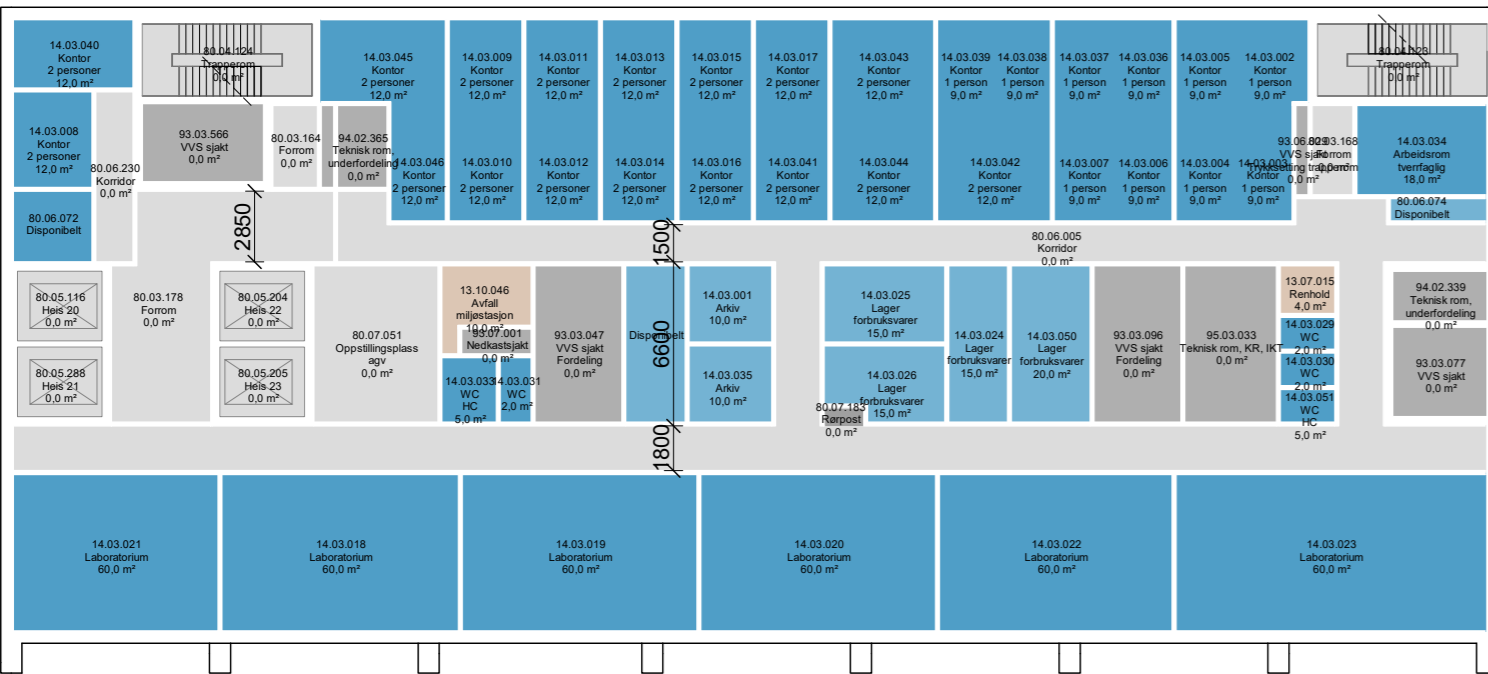


BYGG M PLAN 10

MØTE D3

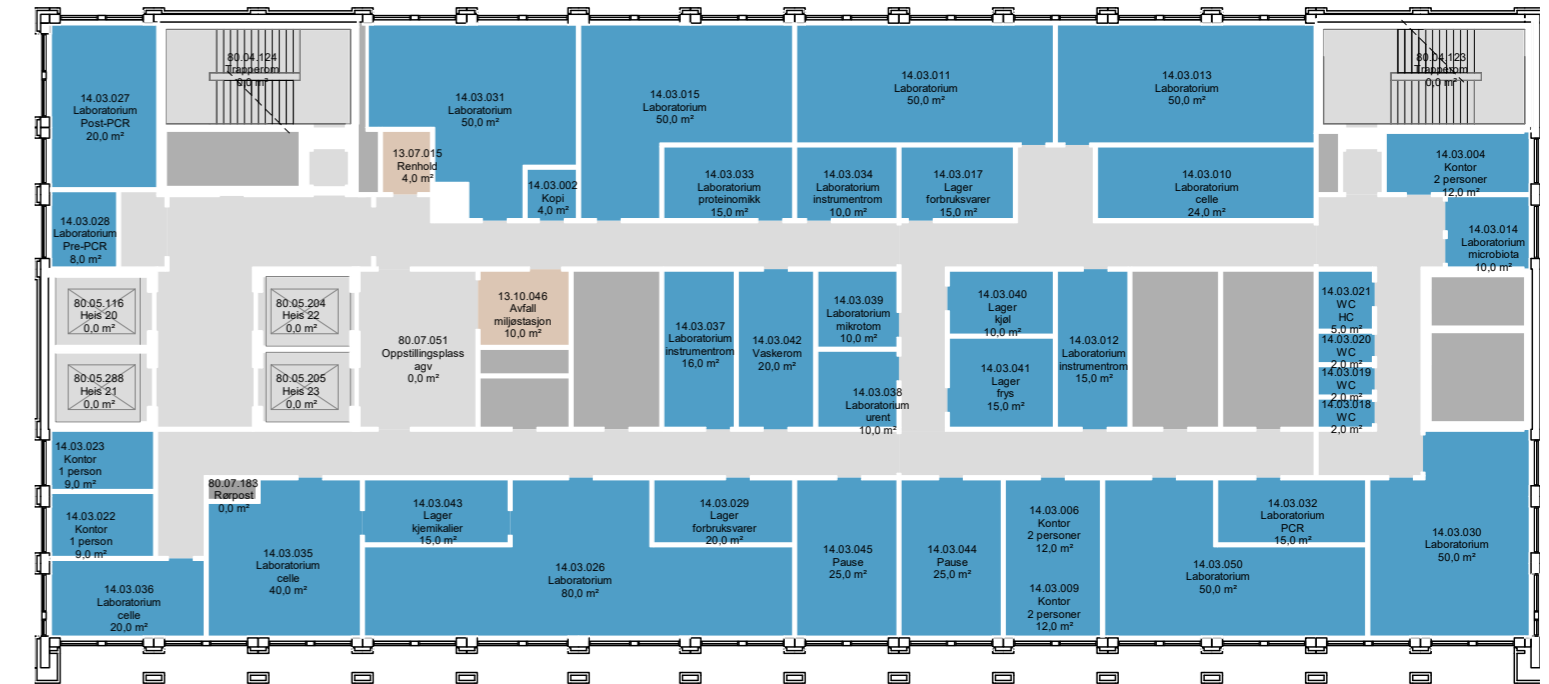

BYGG M PLAN 10

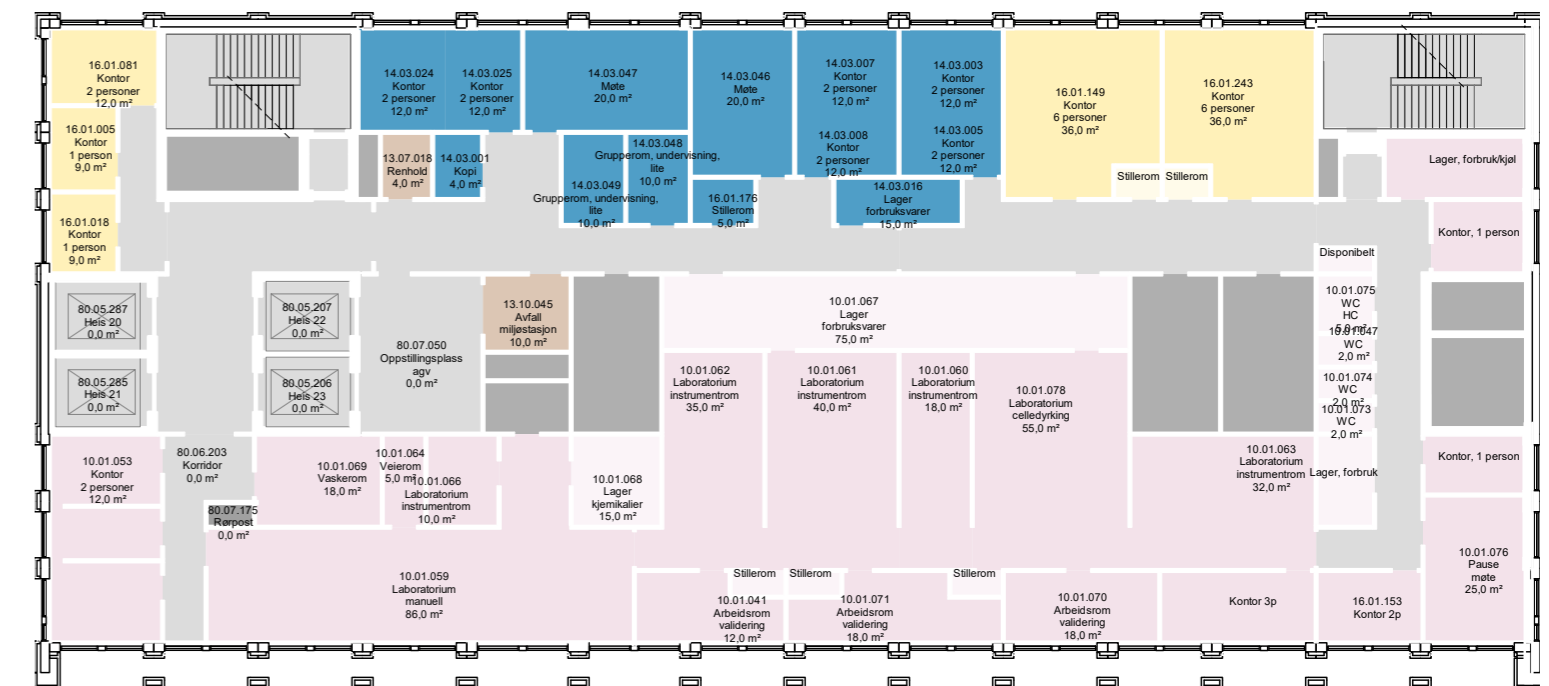

BYGG M PLAN 09

ARBEIDER ETTER HOVEDAKTIVITET D2

- Generell prosjektutvikling, bl a økt bredde i rømningstrapper m.v.
- Befaring gjennomført 30. mars 2022
- Arbeidsmøter avholdt april 2022




BYGG M
ETASJE 10

ENDRINGER

Kvalitetssikre funksjonsdisponering i relasjon til:

- All laboratorie virksomhet plassert på ett plan
- IMF og PFI har hver sine spesifikke arealer
- Fellesområdet sentralt plassert

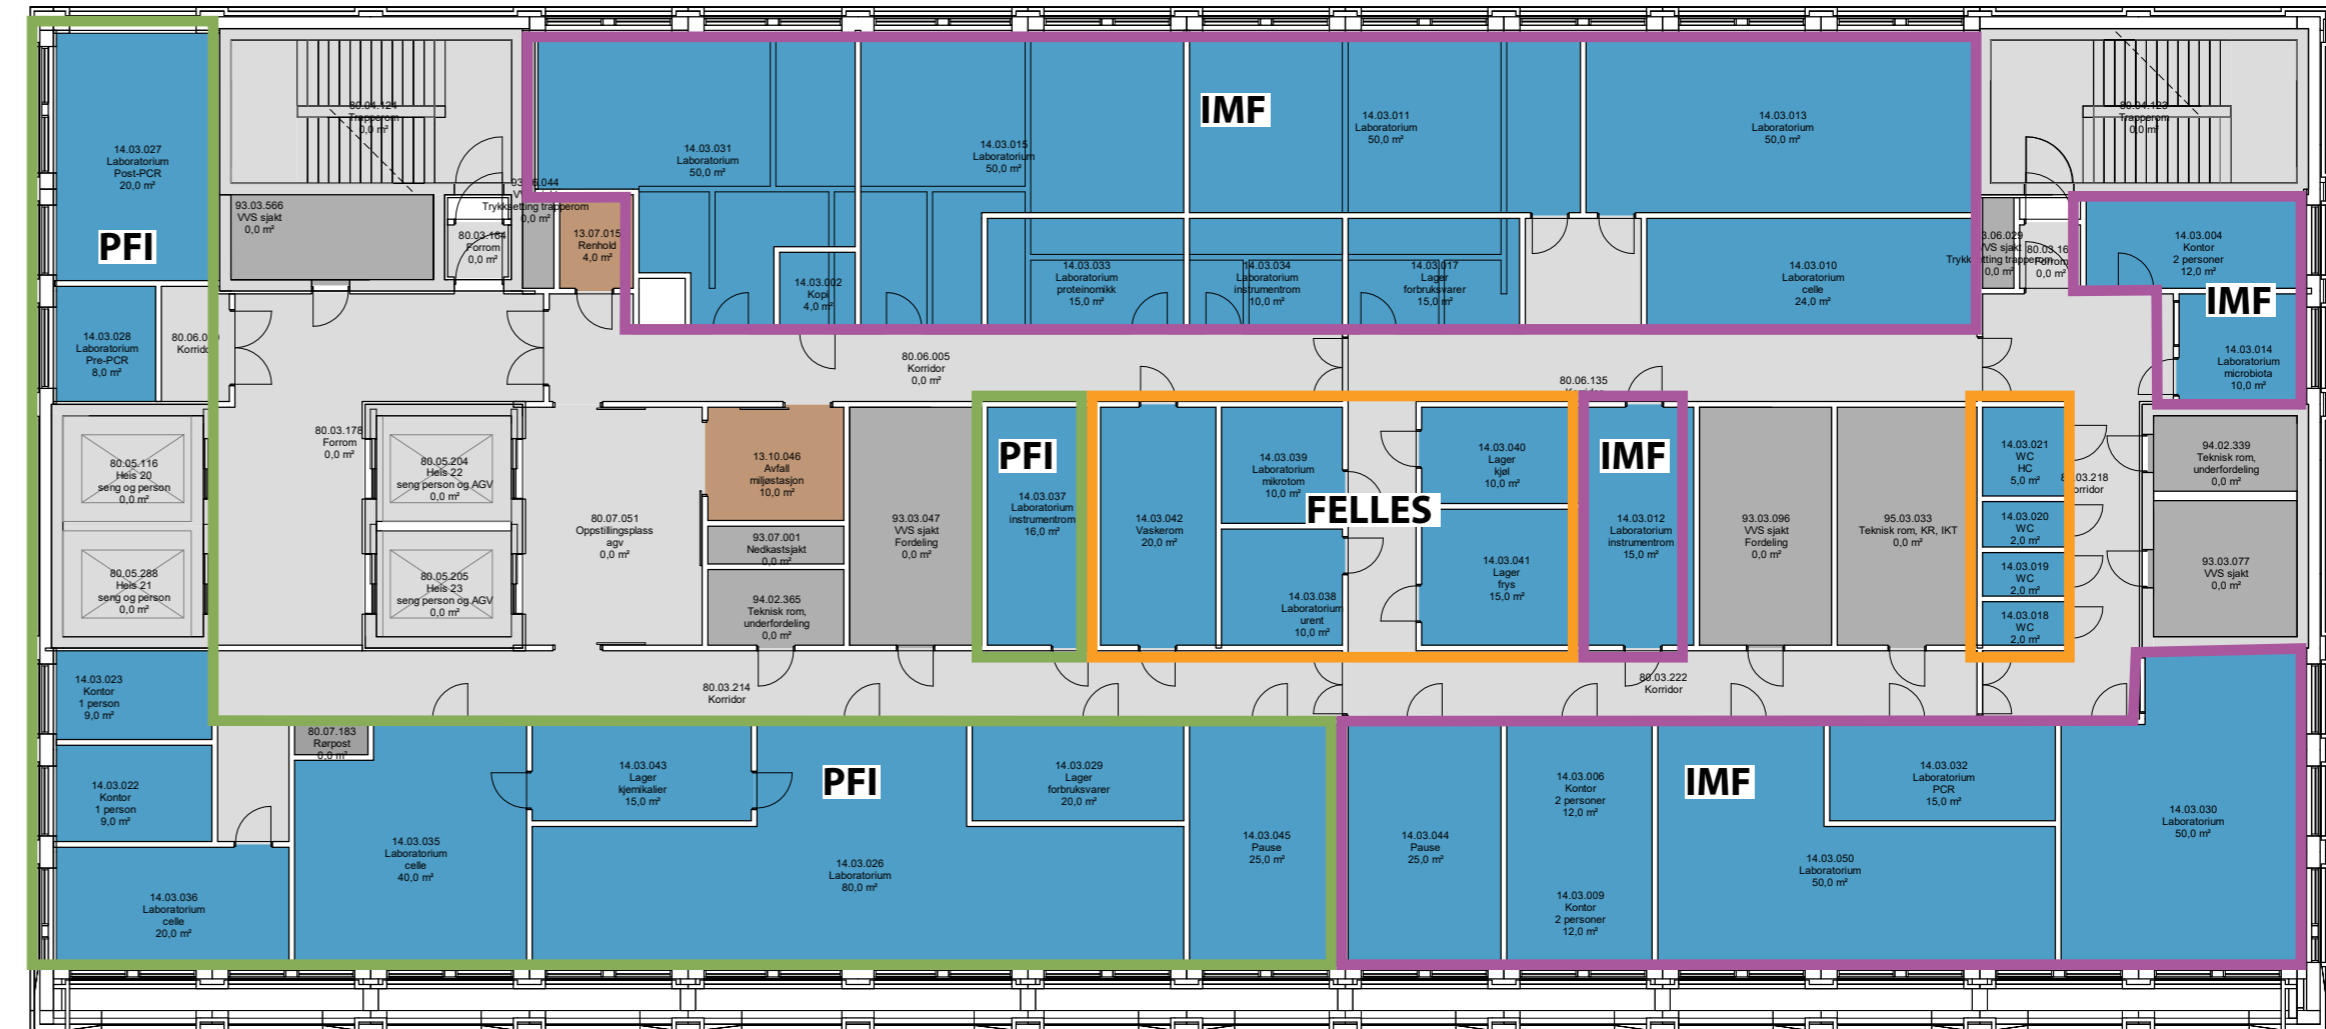

AVKLARINGSPUNKTER

Kvalitetssikre funksjonsdisponering i relasjon til:

- Er rommene hensiktsmessig plassert i forhold til arbeidsflyt og nærhetskriterier?
- Behov for stillerom?
- Annet


Dører, vinduer og søyler er i prosess

BYGG M
ETASJE 09

ENDRINGER

Kvalitetssikre funksjonsdisponering i relasjon til:

- Funksjon flyttet fra 11. til 09.etg, sammen med MVG 10 Laboratoriemedisin
- Kontor og møterom i denne etasjen

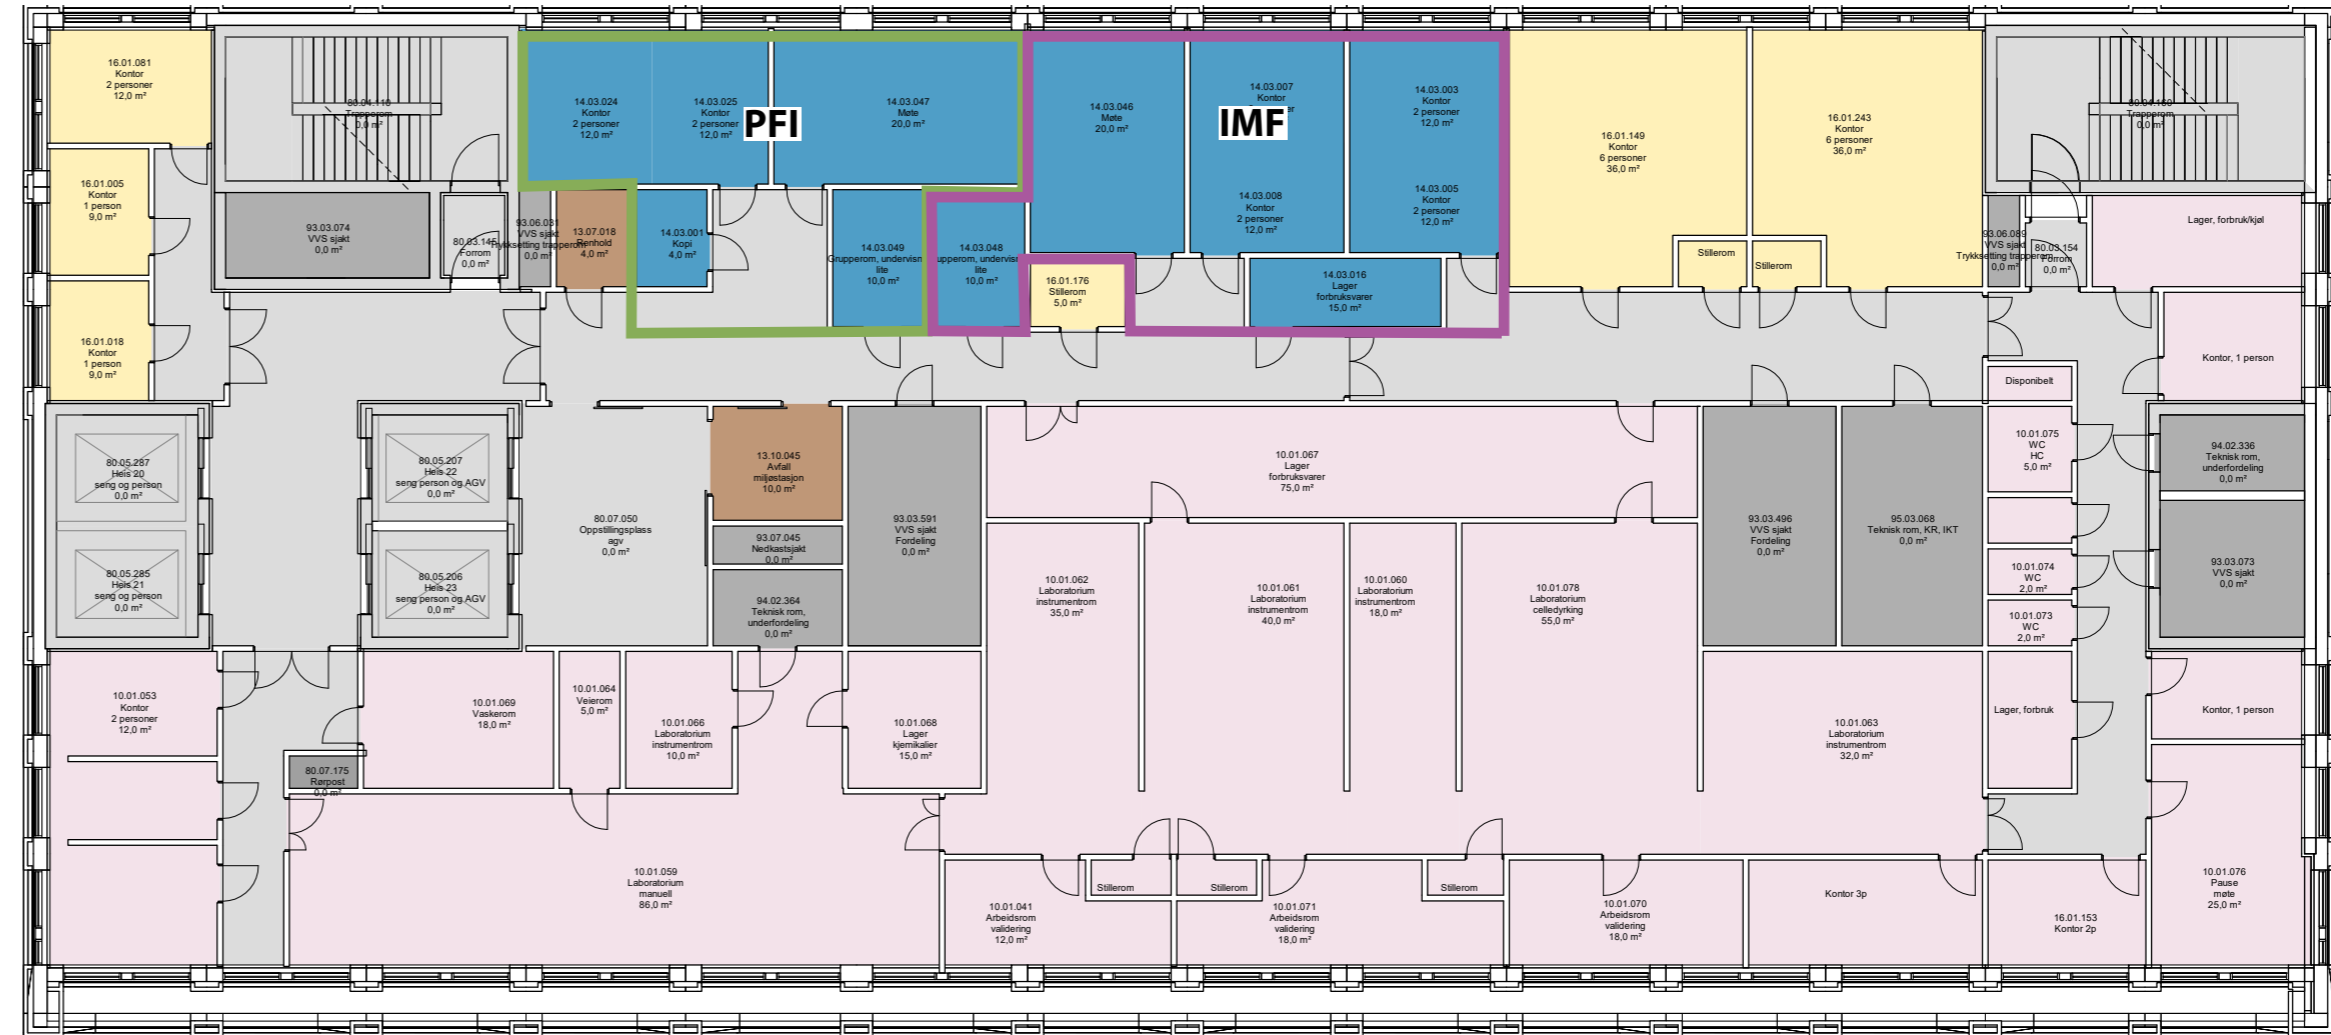

AVKLARINGSPUNKTER

Kvalitetssikre funksjonsdisponering i relasjon til:

- Er rommene hensiktsmessig plassert i forhold til arbeidsflyt og nærhetskriterier?
- Burde forbrukslager flytte opp til 10. - hvilket areal flyttes ned?
- Bør arealet for PFI/IMF samles mot trapp i øst?
- Er det behov for stille rom?

Dører, vinduer og søyler er i prosess