

# PHA NYE AKER

MEDVIRKNING FUNKSJONSPROSJEKT – AVSLUTNINGSPAKKE  
D – Barn døgnet, dag og utredning



28.08.2024

Nye Aker

HELSE  SØR-ØST

 Oslo  
universitetssykehus

TEAM  AKER

# PHA NYE AKER

## MEDVIRKNING FUNKSJONSPROSJEKT – AVSLUTNINGSPAKKE D – Barn døgnet, dag og utredning

### Rom som er gjennomgått i medvirkning


<i>Romfnr</i>	<i>Romnavn</i>	<i>Spesifikasjon</i>	<i>RFP status</i>	<i>Medvirkning</i>	<i>Kontroll</i>
02.03.029	Torg		Fra SRMAL.036.06	x	
02.03.030	Samtale		Fra SRA.130.01	x	
02.02.008	Behandling	stort	Fra SRA.175.29	x	
02.03.098	Aktivitetsrom		Fra SRMAL.001.01	x	
02.04.003	Behandling	puterom, stillerom	Unik	x	
02.04.004	Behandling	leketerapi	Unik	x	
02.04.005	Behandling	hobby, sløyd	Unik	x	
02.04.008	Behandling	mat og helse - terapi	Fra SRMAL.071.08	x	
02.04.009	Behandling	mat og helse - terapi	Fra SRMAL.071.08	x	
02.04.010	Grupperom	Stue	Fra SRA.108.01	x	
02.04.011	Grupperom	DBT rom	Fra SRA.053.01	x	
02.04.013	Garderobe	Barn	Unik	x	
02.04.018	Behandling	Testing nevro	Fra SRMAL.175.30	x	
02.04.029	Behandling	observasjon via speil	avledet fra SRA.175.35	x	
02.04.032	Venteplass		avledet fra SRF.189.00	x	
02.04.042	Observasjonsplass	Observasjon/speil	Unik	x	
02.07.008	Aktivitetsrom	gymsal	Unik	x	
73.01.022	Hage	barn dag	Fra SRMAL.073.01	x	
73.01.023	Hage	barn felles	Unik	x	
73.01.024	Hage	barn døgnet	Fra SRMAL.073.01	x	
73.01.028	Uterom	skjermet B2	Unik	x	

# PHA NYE AKER


MEDVIRKNING FUNKSJONSPROSJEKT – AVSLUTNINGSPAKKE  
D – Barn døgnet, dag og utredning

## ENDRINGER ETTER MEDVIRKNING

Rom 02.07.027 og 02.03.120 WC, pasient er lagt til.  
Ellers ingen endringer

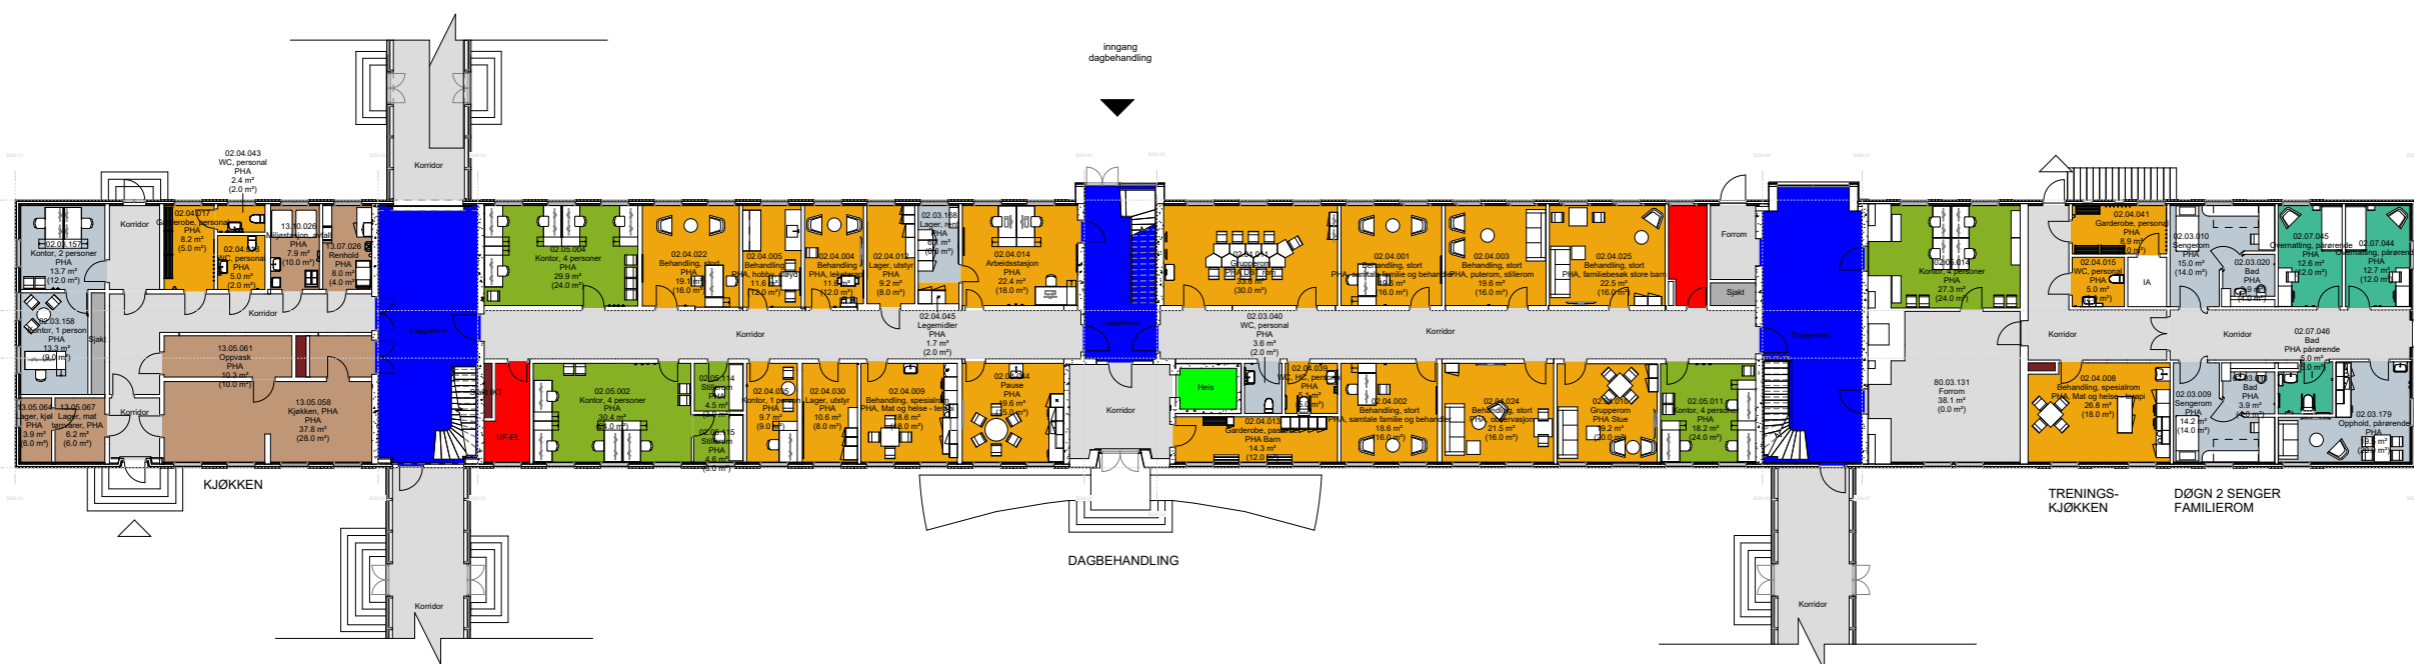


PLAN 01: DAGBEHANDLING

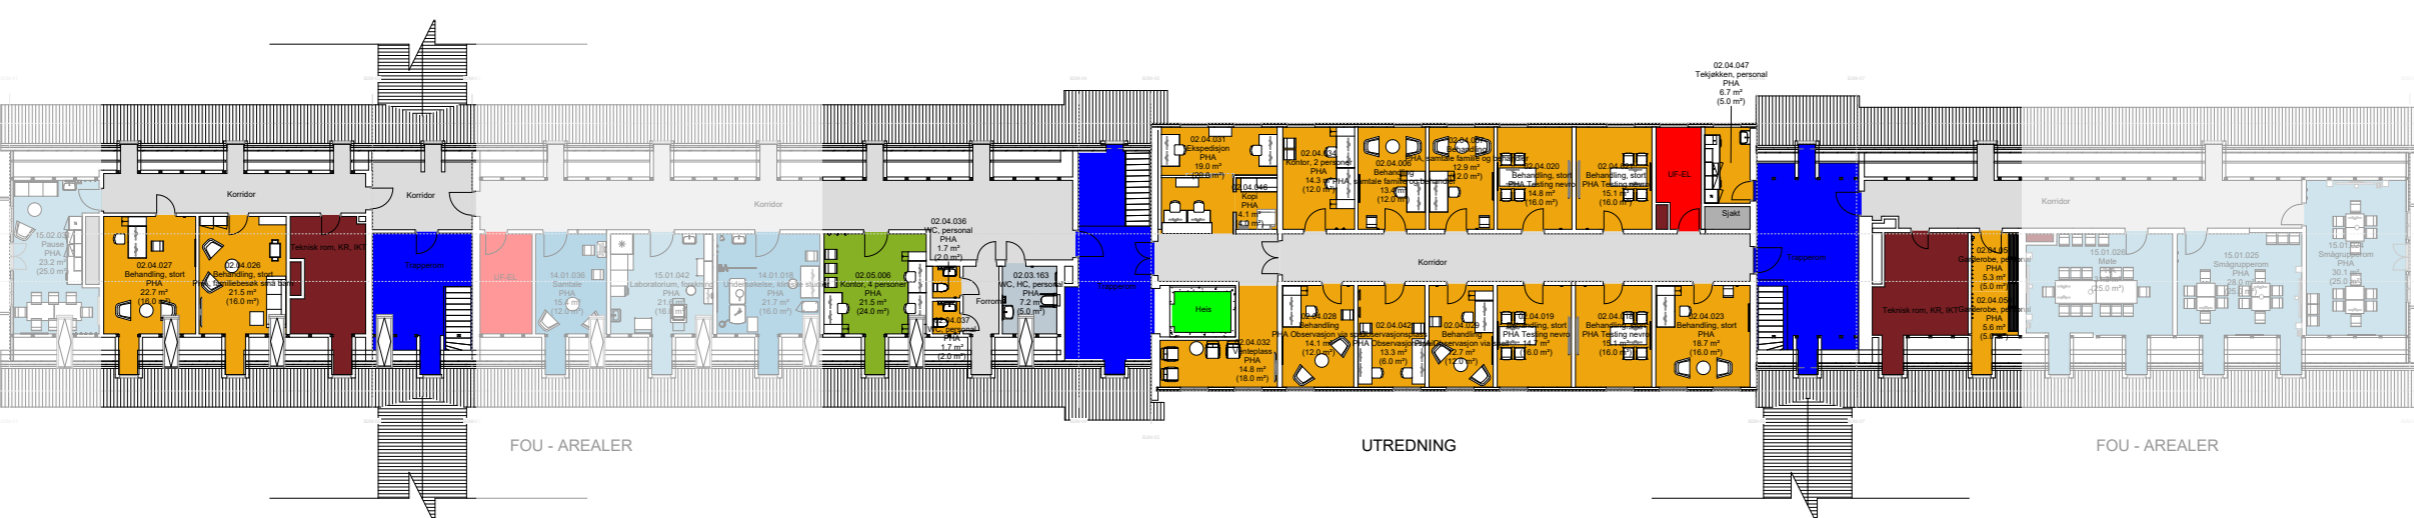

PLAN 02: DAG - UTREDNING, FOU-AREALER

- Funksjonsområder**
- 02.03.01: Psykisk helsevern og avhengighet / Døgnromme BUP / Døgnromme BUP barn
  - 02.03.03: Psykisk helsevern og avhengighet / Døgnromme BUP / Døgnromme RASP barn og ungdom
  - 02.04.01: Psykisk helsevern og avhengighet / Døgnromme BUP / Dagbehandling BUP
  - 02.04.02: Psykisk helsevern og avhengighet / Døgnromme BUP / Utredning BUP
  - 02.05: Psykisk helsevern og avhengighet / Kontorer og møterom
  - 02.07: Psykisk helsevern og avhengighet / Fellesfunksjoner
  - 13.05: Ikke-medisinsk service / Mathåndtering
  - 13.07.02: Ikke-medisinsk service / Renhold / Desentralt renhold
  - 13.10.01: Ikke-medisinsk service / Avfallshåndtering / Desentralt avfallshåndtering
  - 80.03: Kommunikasjonsarealer / Horisontale utemom avdelinger, vanlige korridorer, arealer foran heiser
  - 80.04: Kommunikasjonsarealer / Trapper
  - 80.05: Kommunikasjonsarealer / Heiser
  - 80.06: Kommunikasjonsarealer / Horisontale kommunikasjonsarealer internt i avdelinger
  - 93.03: Tekniske arealer VVS / Ordinære sjakter, rør for sugesystem
  - 94.02: Tekniske arealer EI / EL underfordeling
  - 95.06: Tekniske arealer IKT / IKT Sjakt
  - 99.99: Midlertidig / IA - ikke avklart (midlertidig delfunksjon)

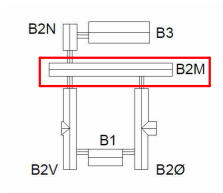


Rev	Dato	Beskrivelse	Oppr. av	Rev. av	Godkj. av
01	15.03.19	BYGGING			


**NYE AKER**  
 BYGGERE: Helse Sør-Øst RHF  
 RÅDGIVER: TEAM AKER

GRUPPETEGNING - B2 MIDT

PROSJEKT: NSA  
 DOKUMENT: 03058-B0-00-00-A-200-70-105

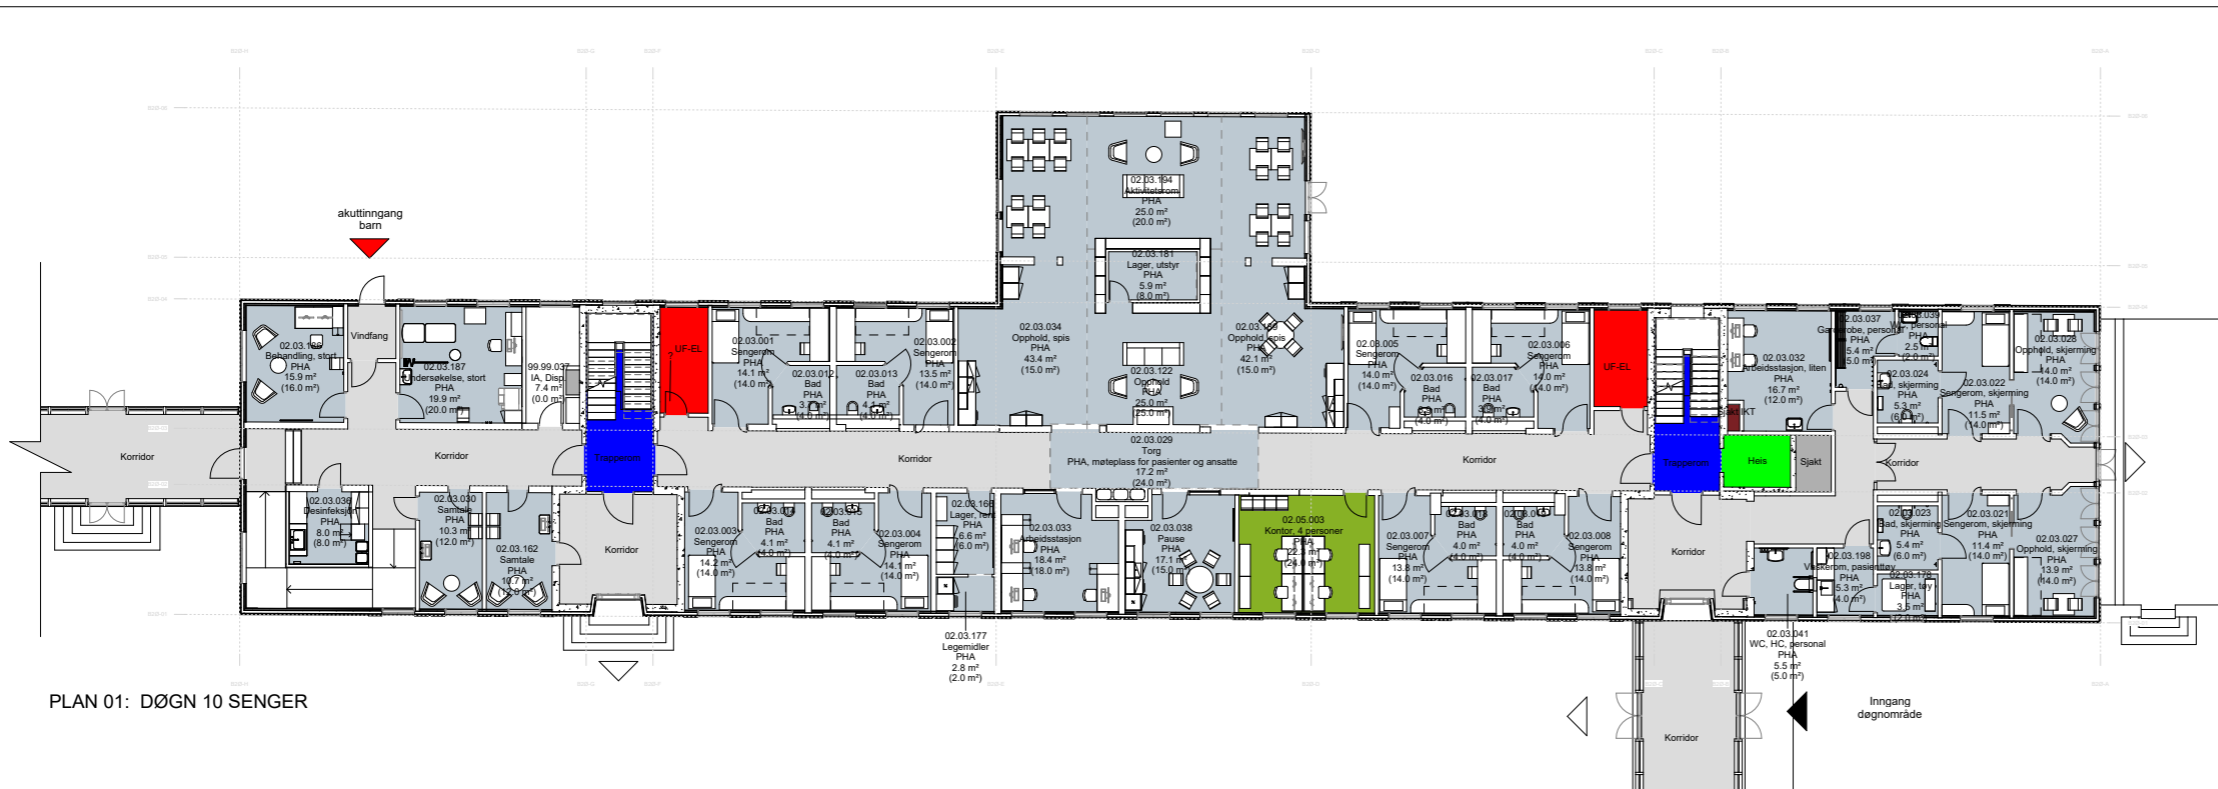


PLAN 01: DØGN 10 SENGER

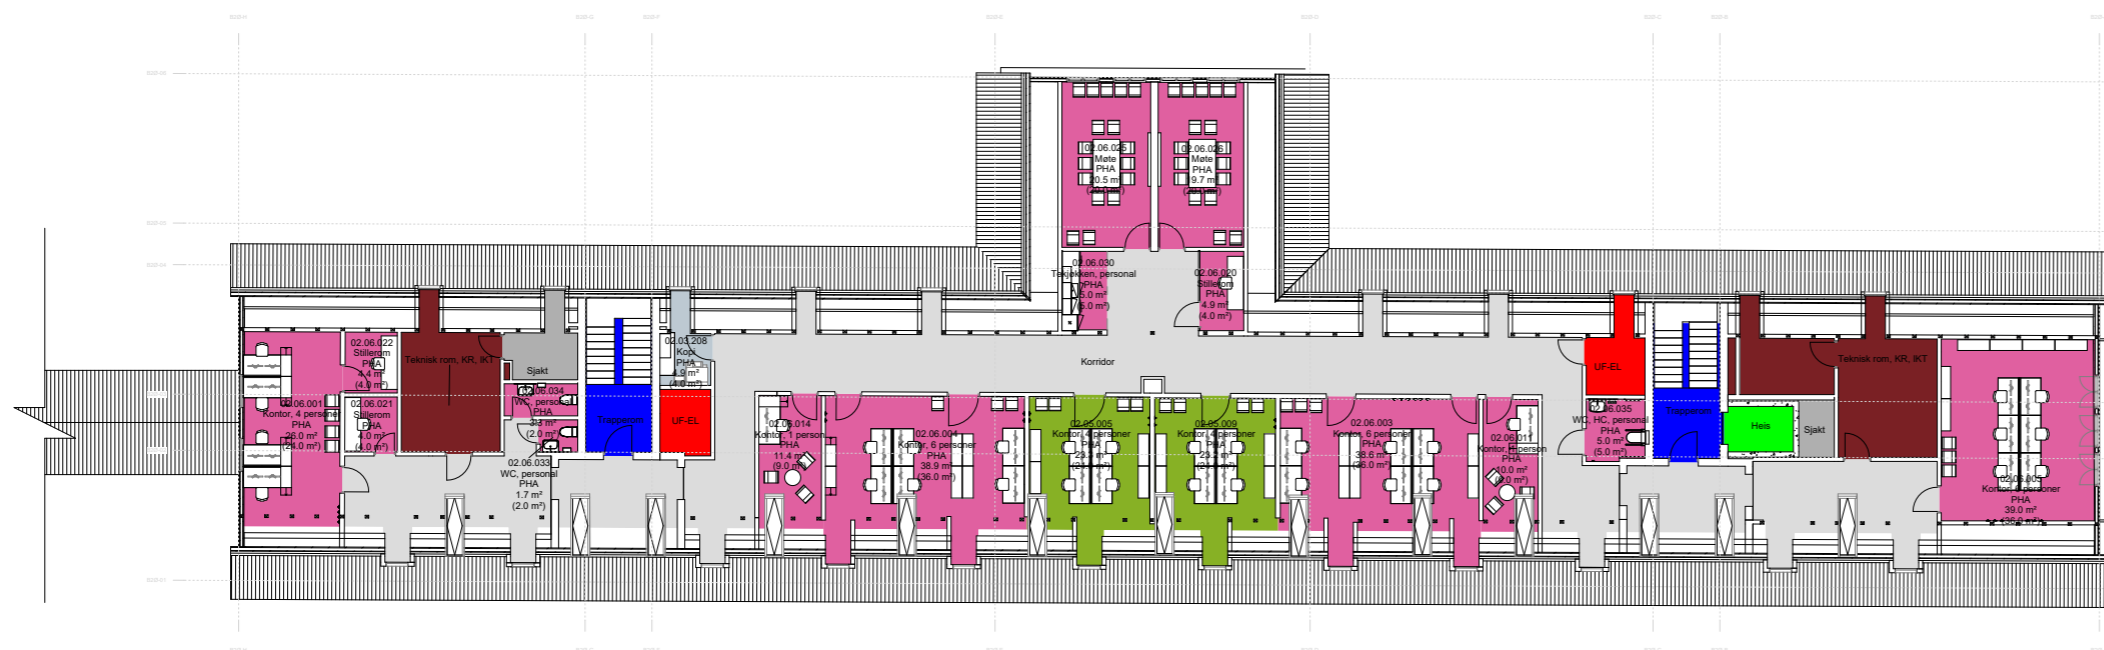

PLAN 02: KONTORER

Funksjonsområder

- 02.03.01: Psykisk helsevern og avhengighet / Døgnområde BUP / Døgnområde BUP barn
- 02.03.03: Psykisk helsevern og avhengighet / Døgnområde BUP / Døgnområde RASP barn og ungdom
- 02.05: Psykisk helsevern og avhengighet / Kontorer og materom
- 80.03: Kommunikasjonsarealer / Horizontale uterom avdelinger, vanlige korridorer, arealer foran heiser
- 80.04: Kommunikasjonsarealer / Trapper
- 80.05: Kommunikasjonsarealer / Heiser
- 80.06: Kommunikasjonsarealer / Horizontale kommunikasjonsarealer internt i avdelinger
- 93.03: Tekniske arealer VVS / Ordinare sjakter, rør for sugesystem
- 94.02: Tekniske arealer EI / EL underfordeling
- 95.06: Tekniske arealer IKT / IKT Sjakt
- 99.99: Midlertidig / IA - ikke avklart (midlertidig defunksjon)

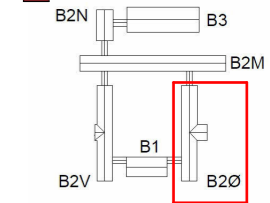

Rev.	Date	Beskrivelse	Utført av	Konstr.	Godt av
1					

LEDER RHF  
BYGGHERRE  
HELSE SØR-ØST

RÅDGIVER:  
TEAM AKER

GRUPPETEGNING B2 ØST

Egenkontroll: JPA  
Dokumentasjon: 574  
Godt: 574

UTGIVELSESDATO: 16.08.2024  
RÅDETTEK: 155  
FORSKRIFT: 1.1.10

PROSJEKT: 03058-B0-00-AA-200-70-108

REVISJONSTATUS

REVISJON: Avviket skal ikke rapporteres videre til byggherren. Avviket skal rapporteres til byggherren via den digitale rapporteringsløsningen.

