

NYE RIKSHOSPITALET

AVSLUTNING MEDVIRKNING FUNKSJONSPROSJEKT

Gruppe J Laboratoriemedisin



Gruppe J - Laboriemedisin Funksjonsplaner

			Møte	
0. Oversikt			1	2
03001_J_MN_00_LI_001	Forside			
03001_J_MN_00_LI_002a	Innhold - Funksjonsplaner			

1. Oversiktstegning 1:200 / 1:500

03001_J_MN_07_20_001	Funksjoner etasje 07		X	X
03001_J_MN_08_20_001	Funksjoner etasje 08		X	X
03001_J_MN_10_20_001	Funksjoner etasje 10		X	X
03001_J_MN_U1_20_001	Funksjoner etasje U1		X	X

Programmert areal (areal i parentes): Rommets planlagte areal slik det er programmert innenfor arealrammen for å ivareta rommet funksjon.


Prosjektert areal (areal uten parentes): Rommets tegnede areal slik det er innplassert og tilpasset det enkelte bygg. Det prosjekterte arealet kan derfor avvike noe fra programmert areal, men skal fortsatt ivareta rommets funksjon.

Hovedfunksjon

- Ikke-medisinsk service
- Kommunikasjonsarealer
- Laboratoriemedisin
- Tekniske arealer VVS
- Tekniske arealer EI
- Tekniske arealer IKT

Romtag eksempel

Kontor	Romnavn
01.02.003	Romnummer
2 personer	Rombeskrivelse (for relevante rom)
12,2 m² / (12 m²)	Prosjektert areal / (Programmert areal)

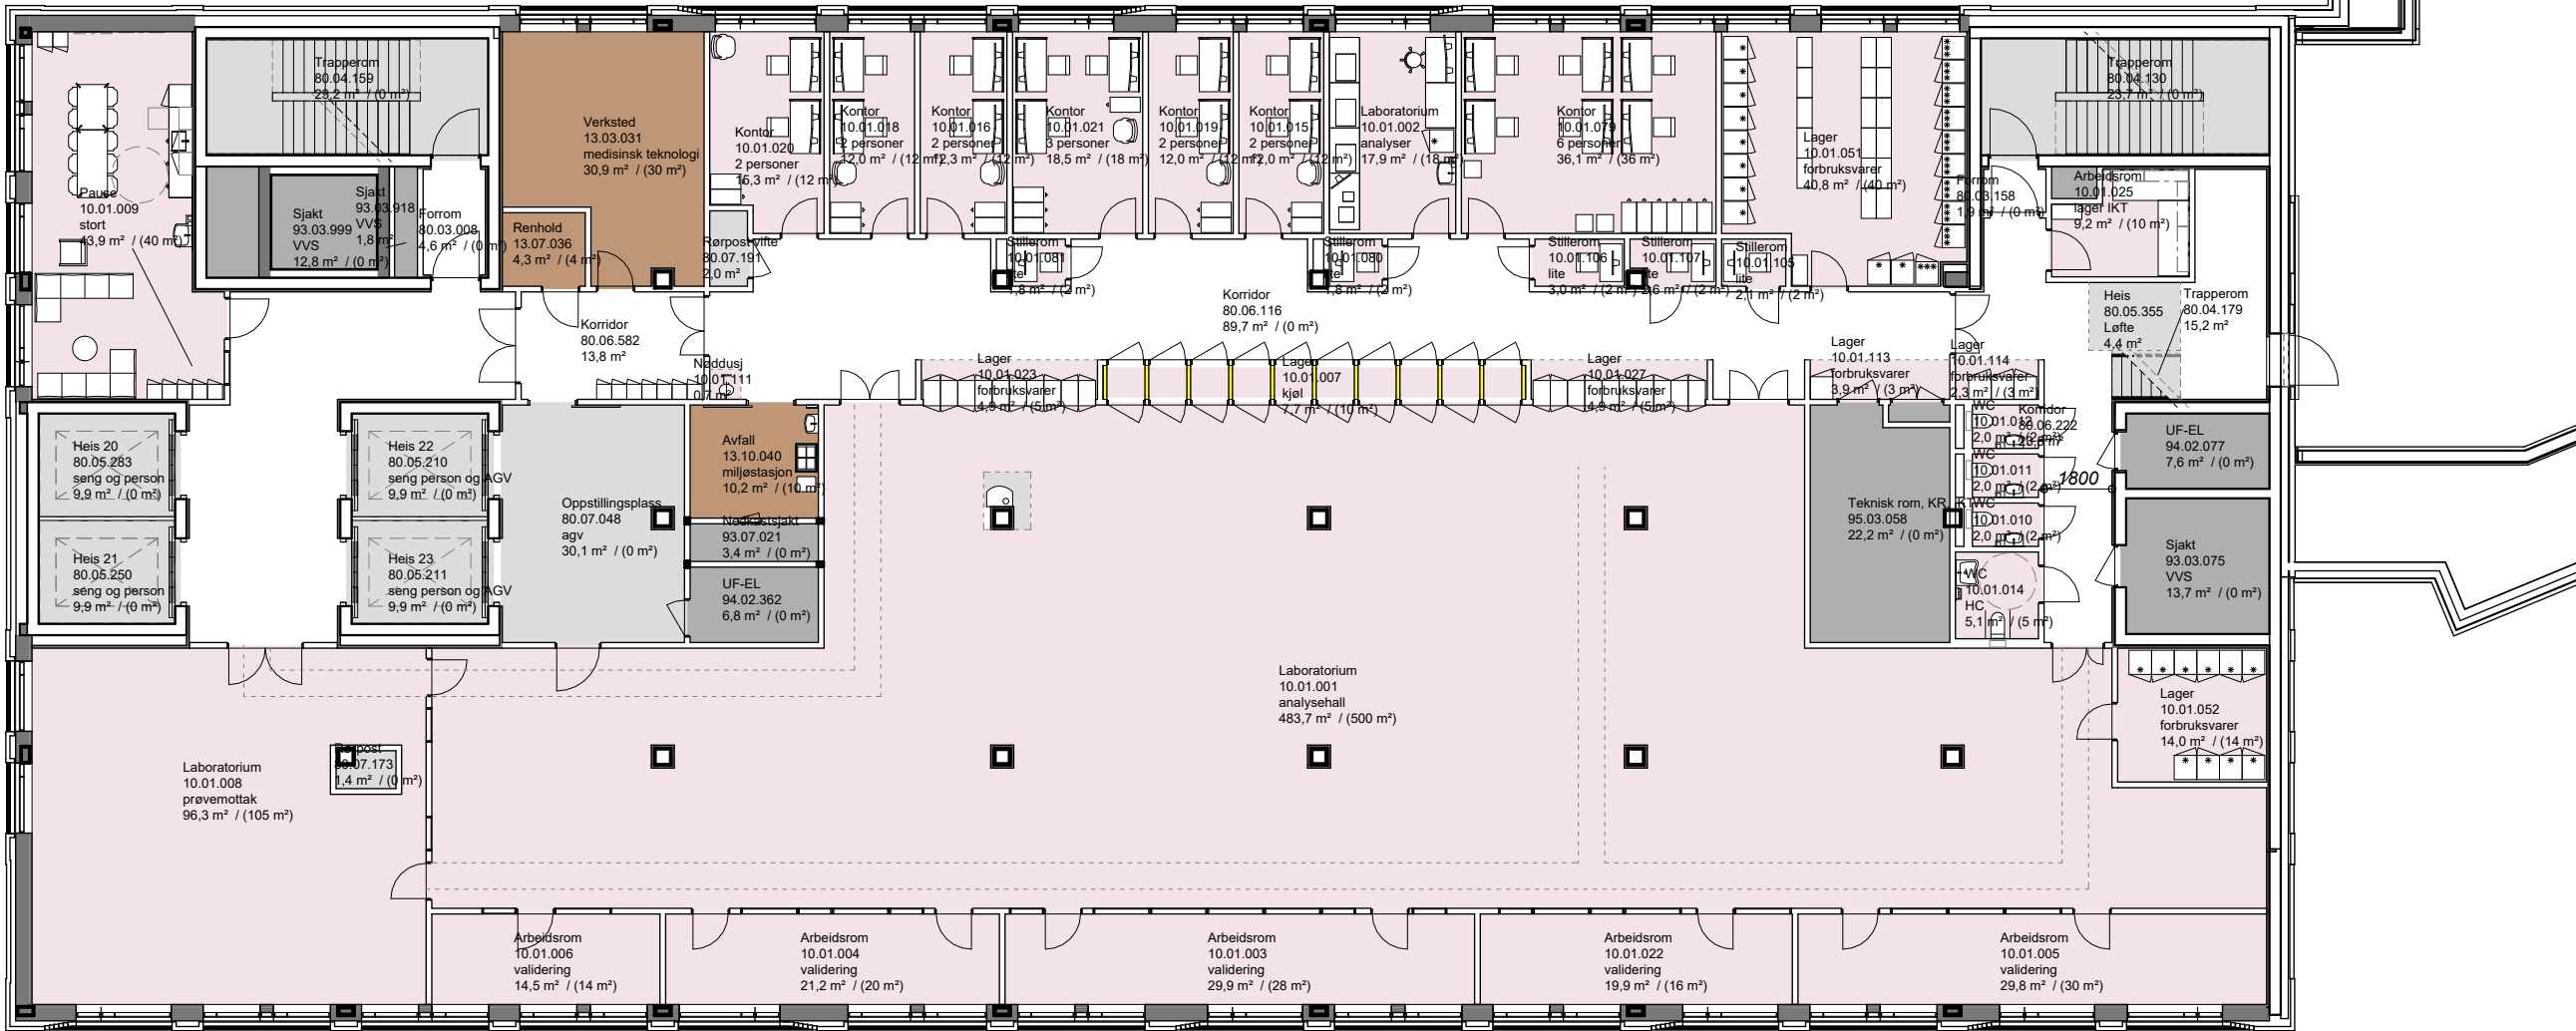


Hovedfunksjon

- Ikke-medisinsk service
- Kontorarbeidsplasser og møterom
- Kommunikasjonsarealer
- Laboratoriemedisin
- Midlertidig
- Tekniske arealer VVS
- Tekniske arealer EI
- Tekniske arealer IKT

Romtag eksempel

Kontor	Romnavn
01.02.003	Romnummer
2 personer	Rombeskrivelse (for relevante rom)
12,2 m² / (12 m²)	Prosjektet areal / (Programmet areal)

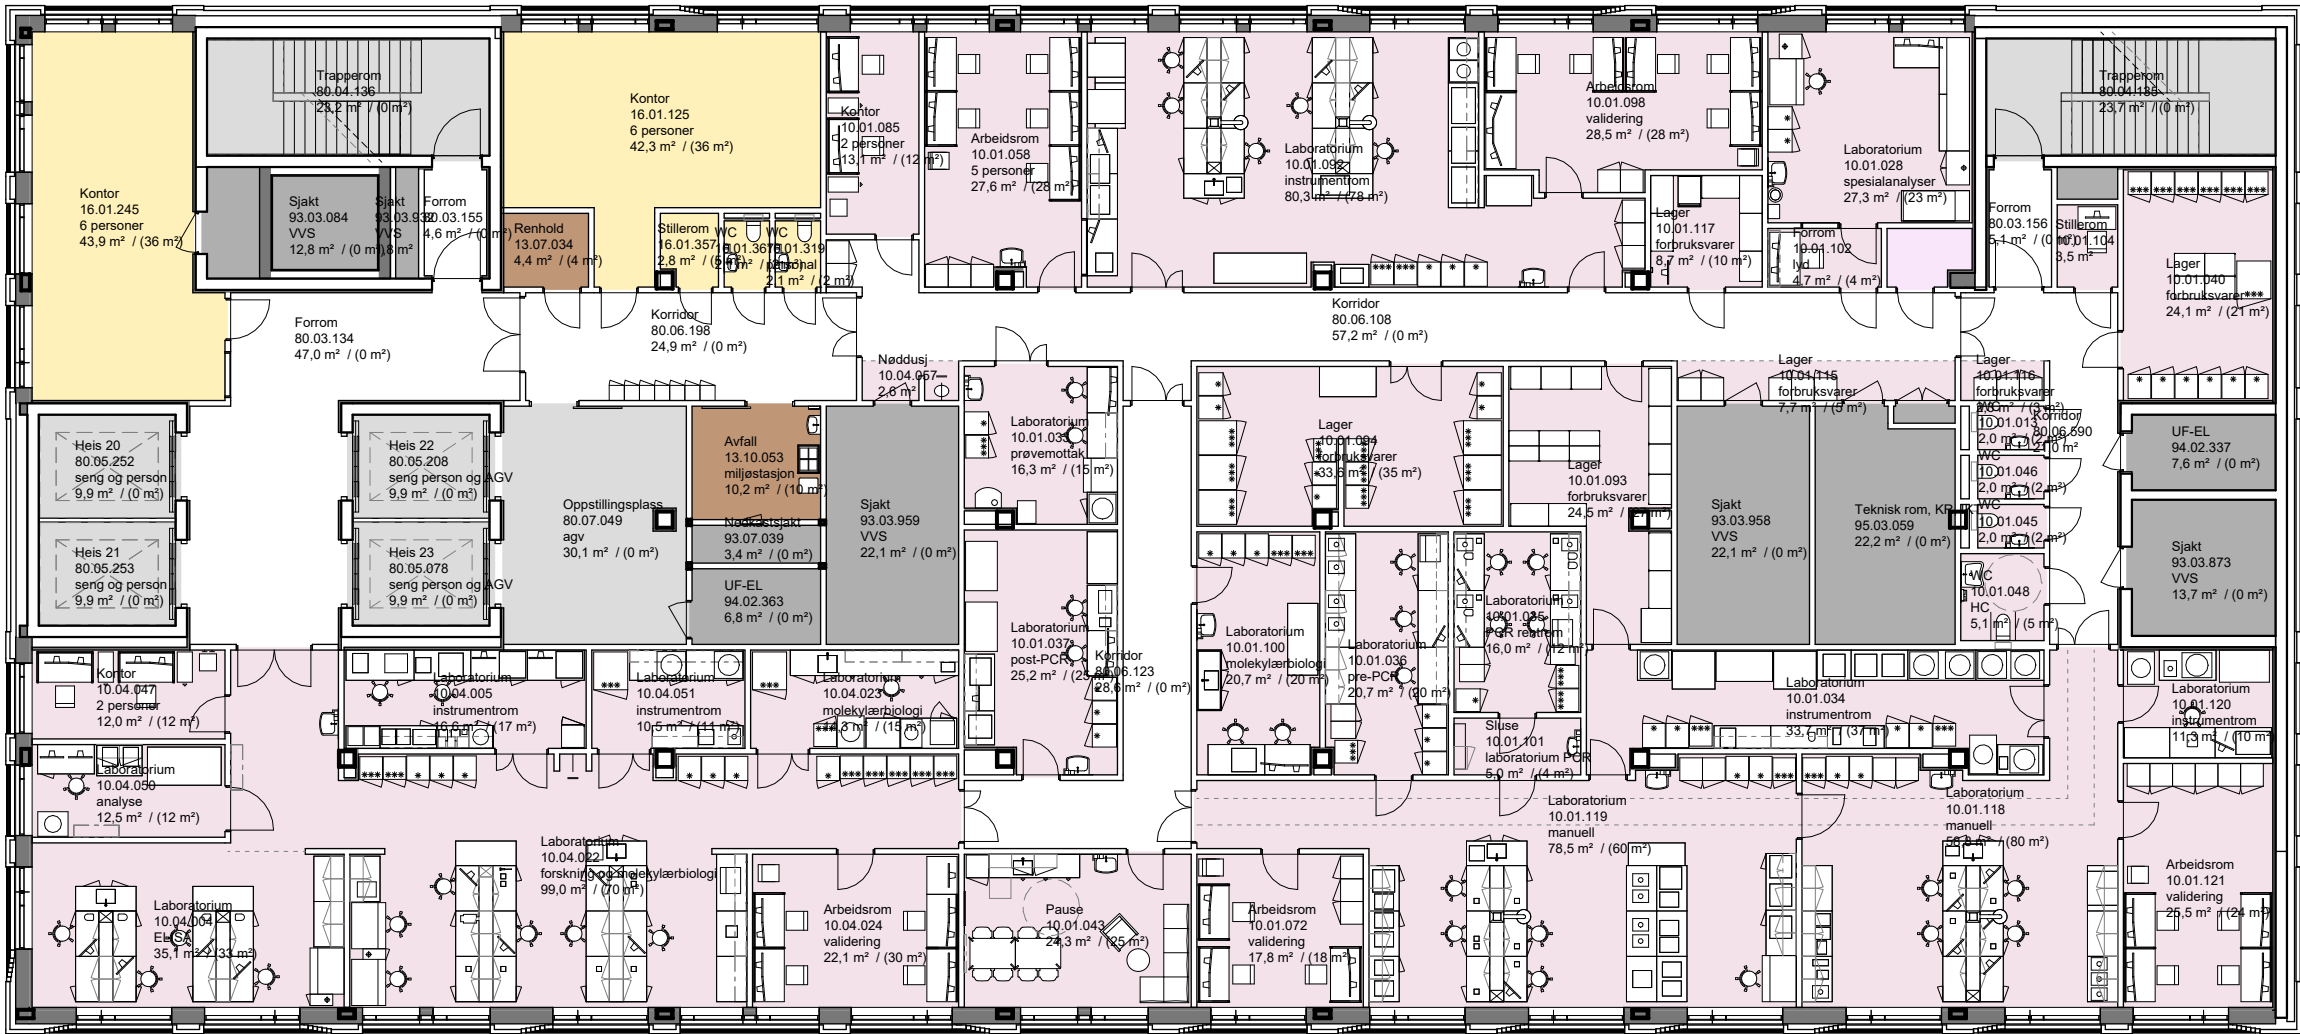

- Ikke-medisinsk service
- Kontorarbeidsplasser og møterom
- Kommunikasjonsarealer
- Laboratoriemedisin
- Tekniske arealer VVS
- Tekniske arealer EI
- Tekniske arealer IKT

Kontor	Romnavn
01.02.003	Romnummer
2 personer	Rombeskrivelse (for relevante rom)
12,2 m² / (12 m²)	Prosjektert areal / (Programmert areal)

