

NYE RIKSHOSPITALET

MEDVIRKNING FUNKSJONSPROSJEKT

Avslutning pulje 3.2
Gruppe Q Forskning og undervisning, OUS/UiO



Gruppe Q - Forskning og undervisning, OUS/UiO - Funksjonsplaner

			Møte		
			1	2	3
0. Oversikt					
03001_Q_MN_00_LI_001	Forside		X	X	X
03001_Q_MN_00_LI_002a	Innhold - Funksjonsplaner		X	X	X


1. Oversiktstegning 1:200


03001_Q_MN_01_20_001	Funksjoner etasje 01		X	X	X
03001_Q_MN_01_20_002	Funksjoner etasje 01	Bygg M	X	X	X
03001_Q_MN_01_20_003	Funksjoner etasje 01	Bygg N	X	X	X
03001_Q_MN_02_20_001	Funksjoner etasje 02		X	X	X
03001_Q_MN_03_20_001	Funksjoner etasje 03		X	X	X
03001_Q_MN_04_20_001	Funksjoner etasje 04		X	X	X
03001_Q_MN_05_20_001	Funksjoner etasje 05		X	X	X
03001_Q_MN_06_20_001	Funksjoner etasje 06		X	X	X
03001_Q_MN_U1_20_001	Funksjoner etasje U1		X	X	X

Programmert areal (areal i parentes): Rommets planlagte areal slik det er programmert innenfor arealrammen for å ivareta rommet funksjon.

Prosjektert areal (areal uten parentes): Rommets tegnede areal slik det er innplassert og tilpasset det enkelte bygg. Det prosjekterte arealet kan derfor avvike noe fra programmert areal, men skal fortsatt ivareta rommets funksjon.



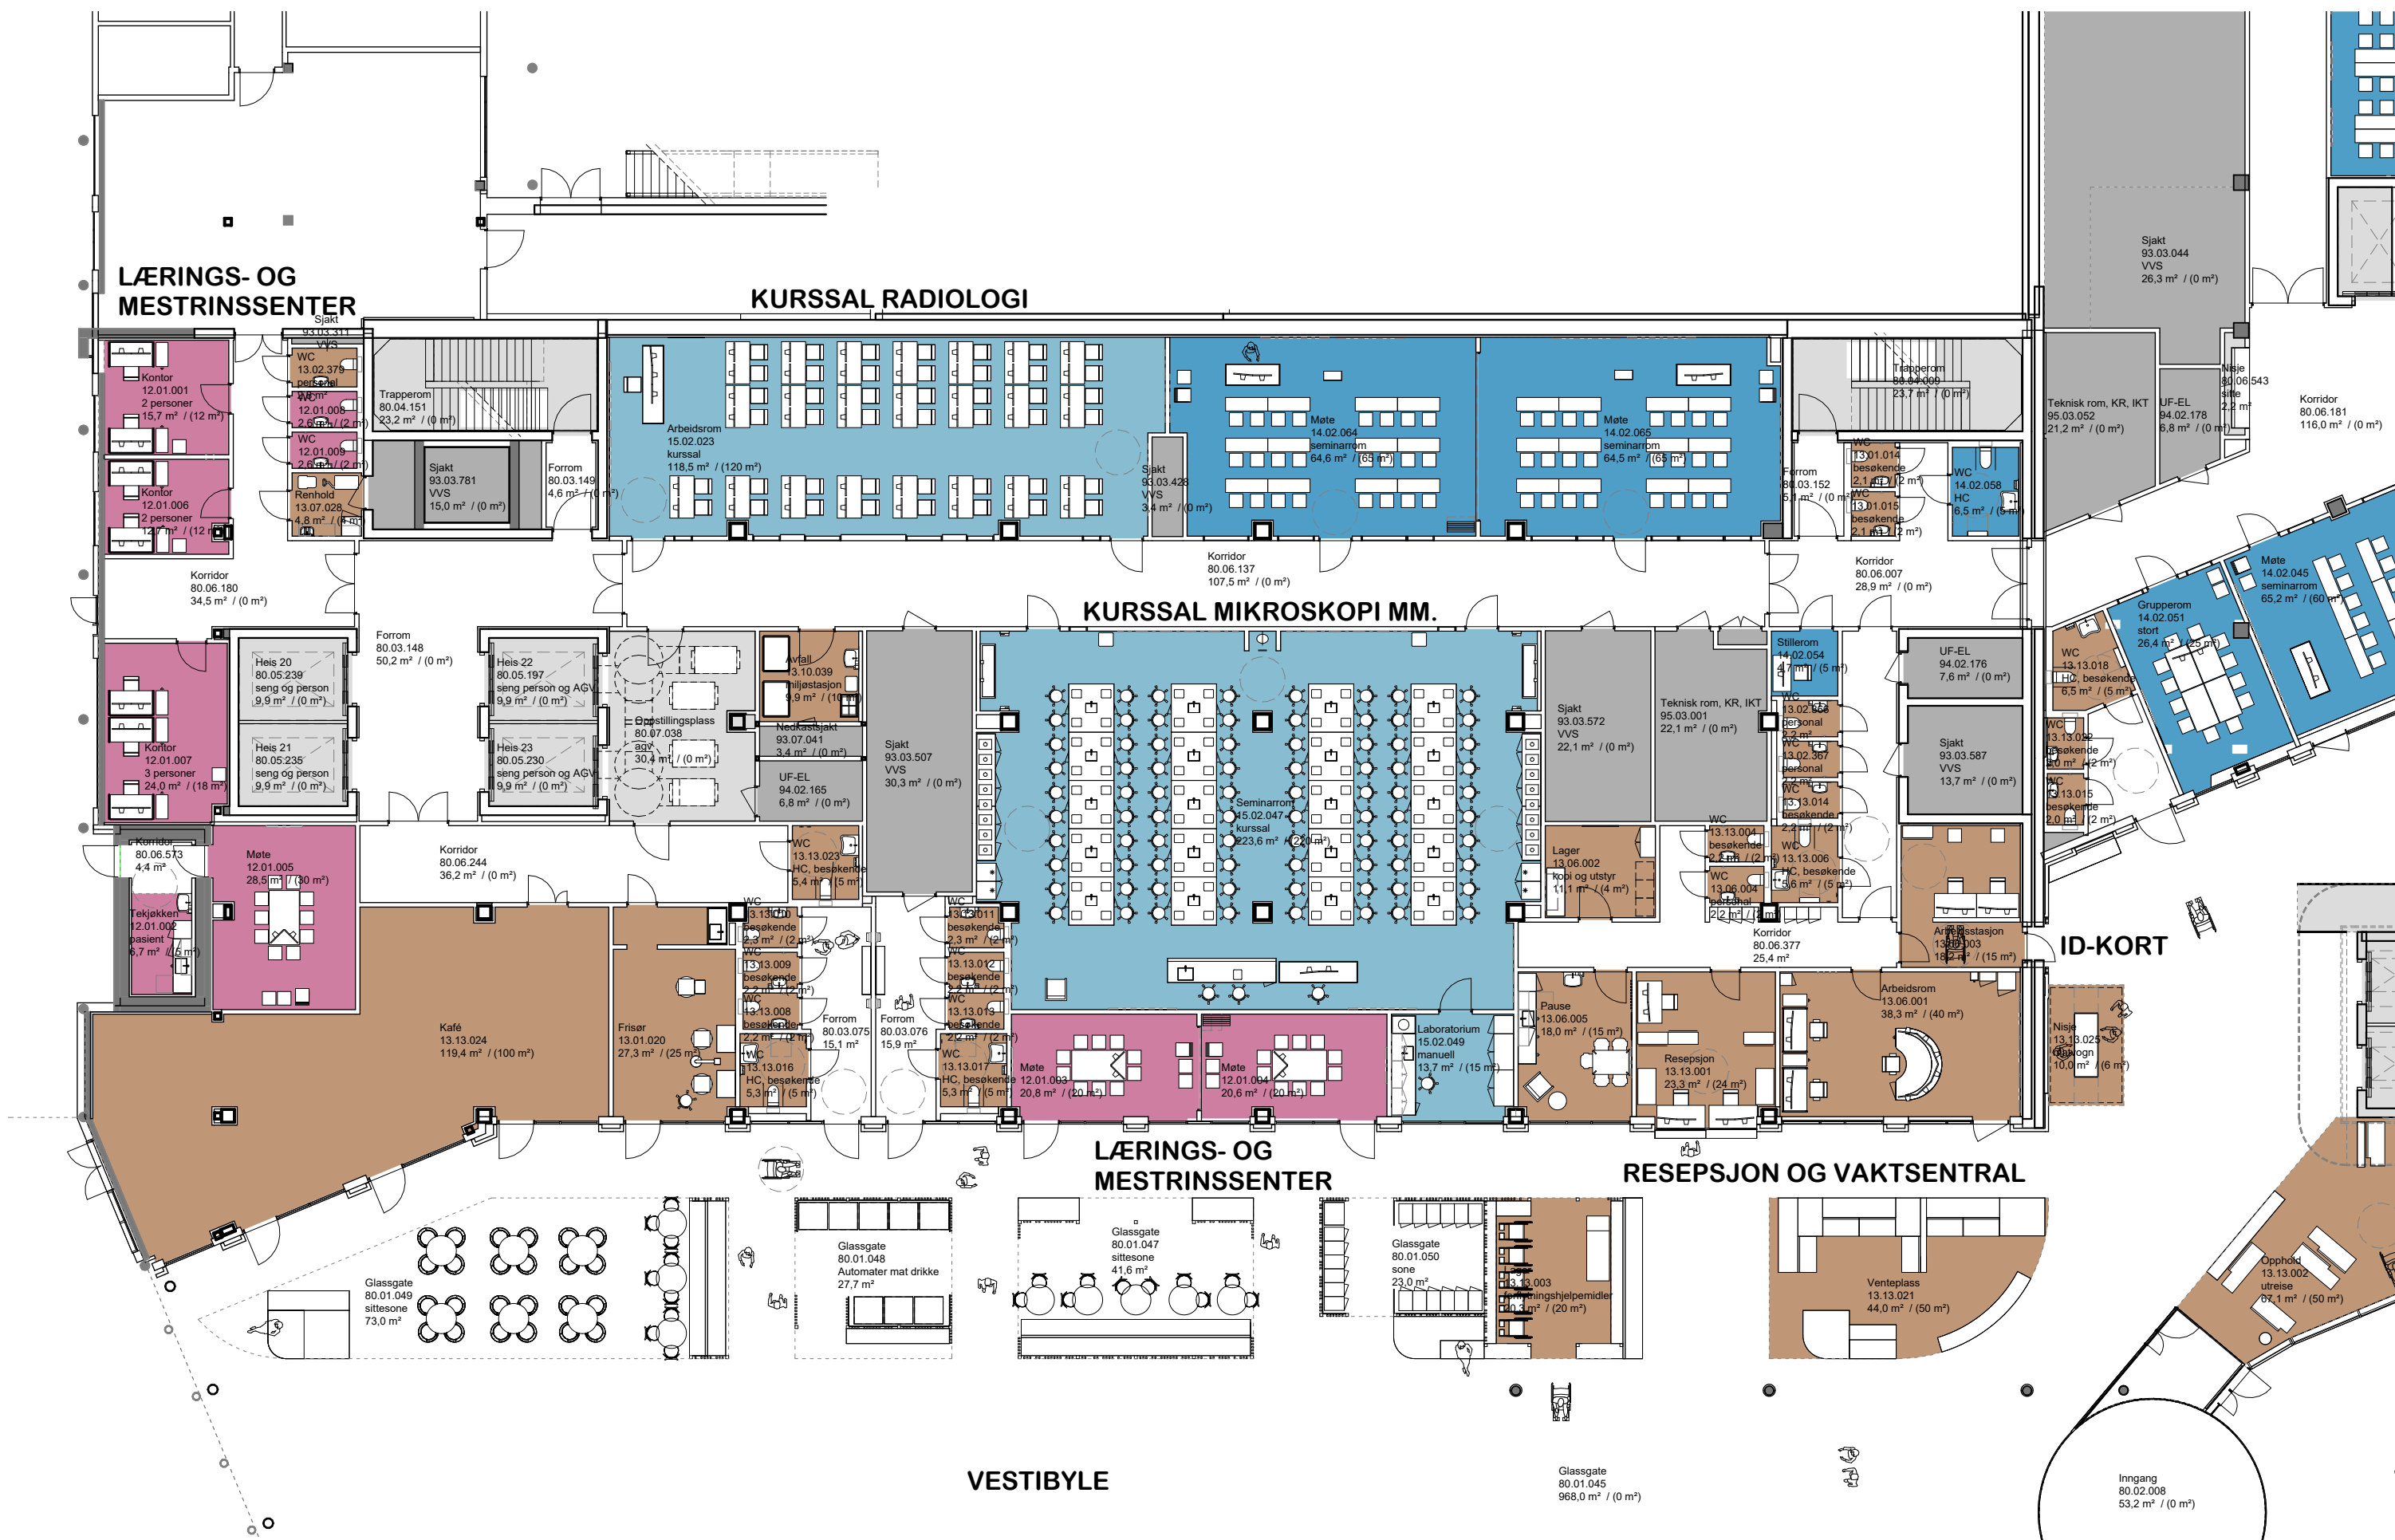

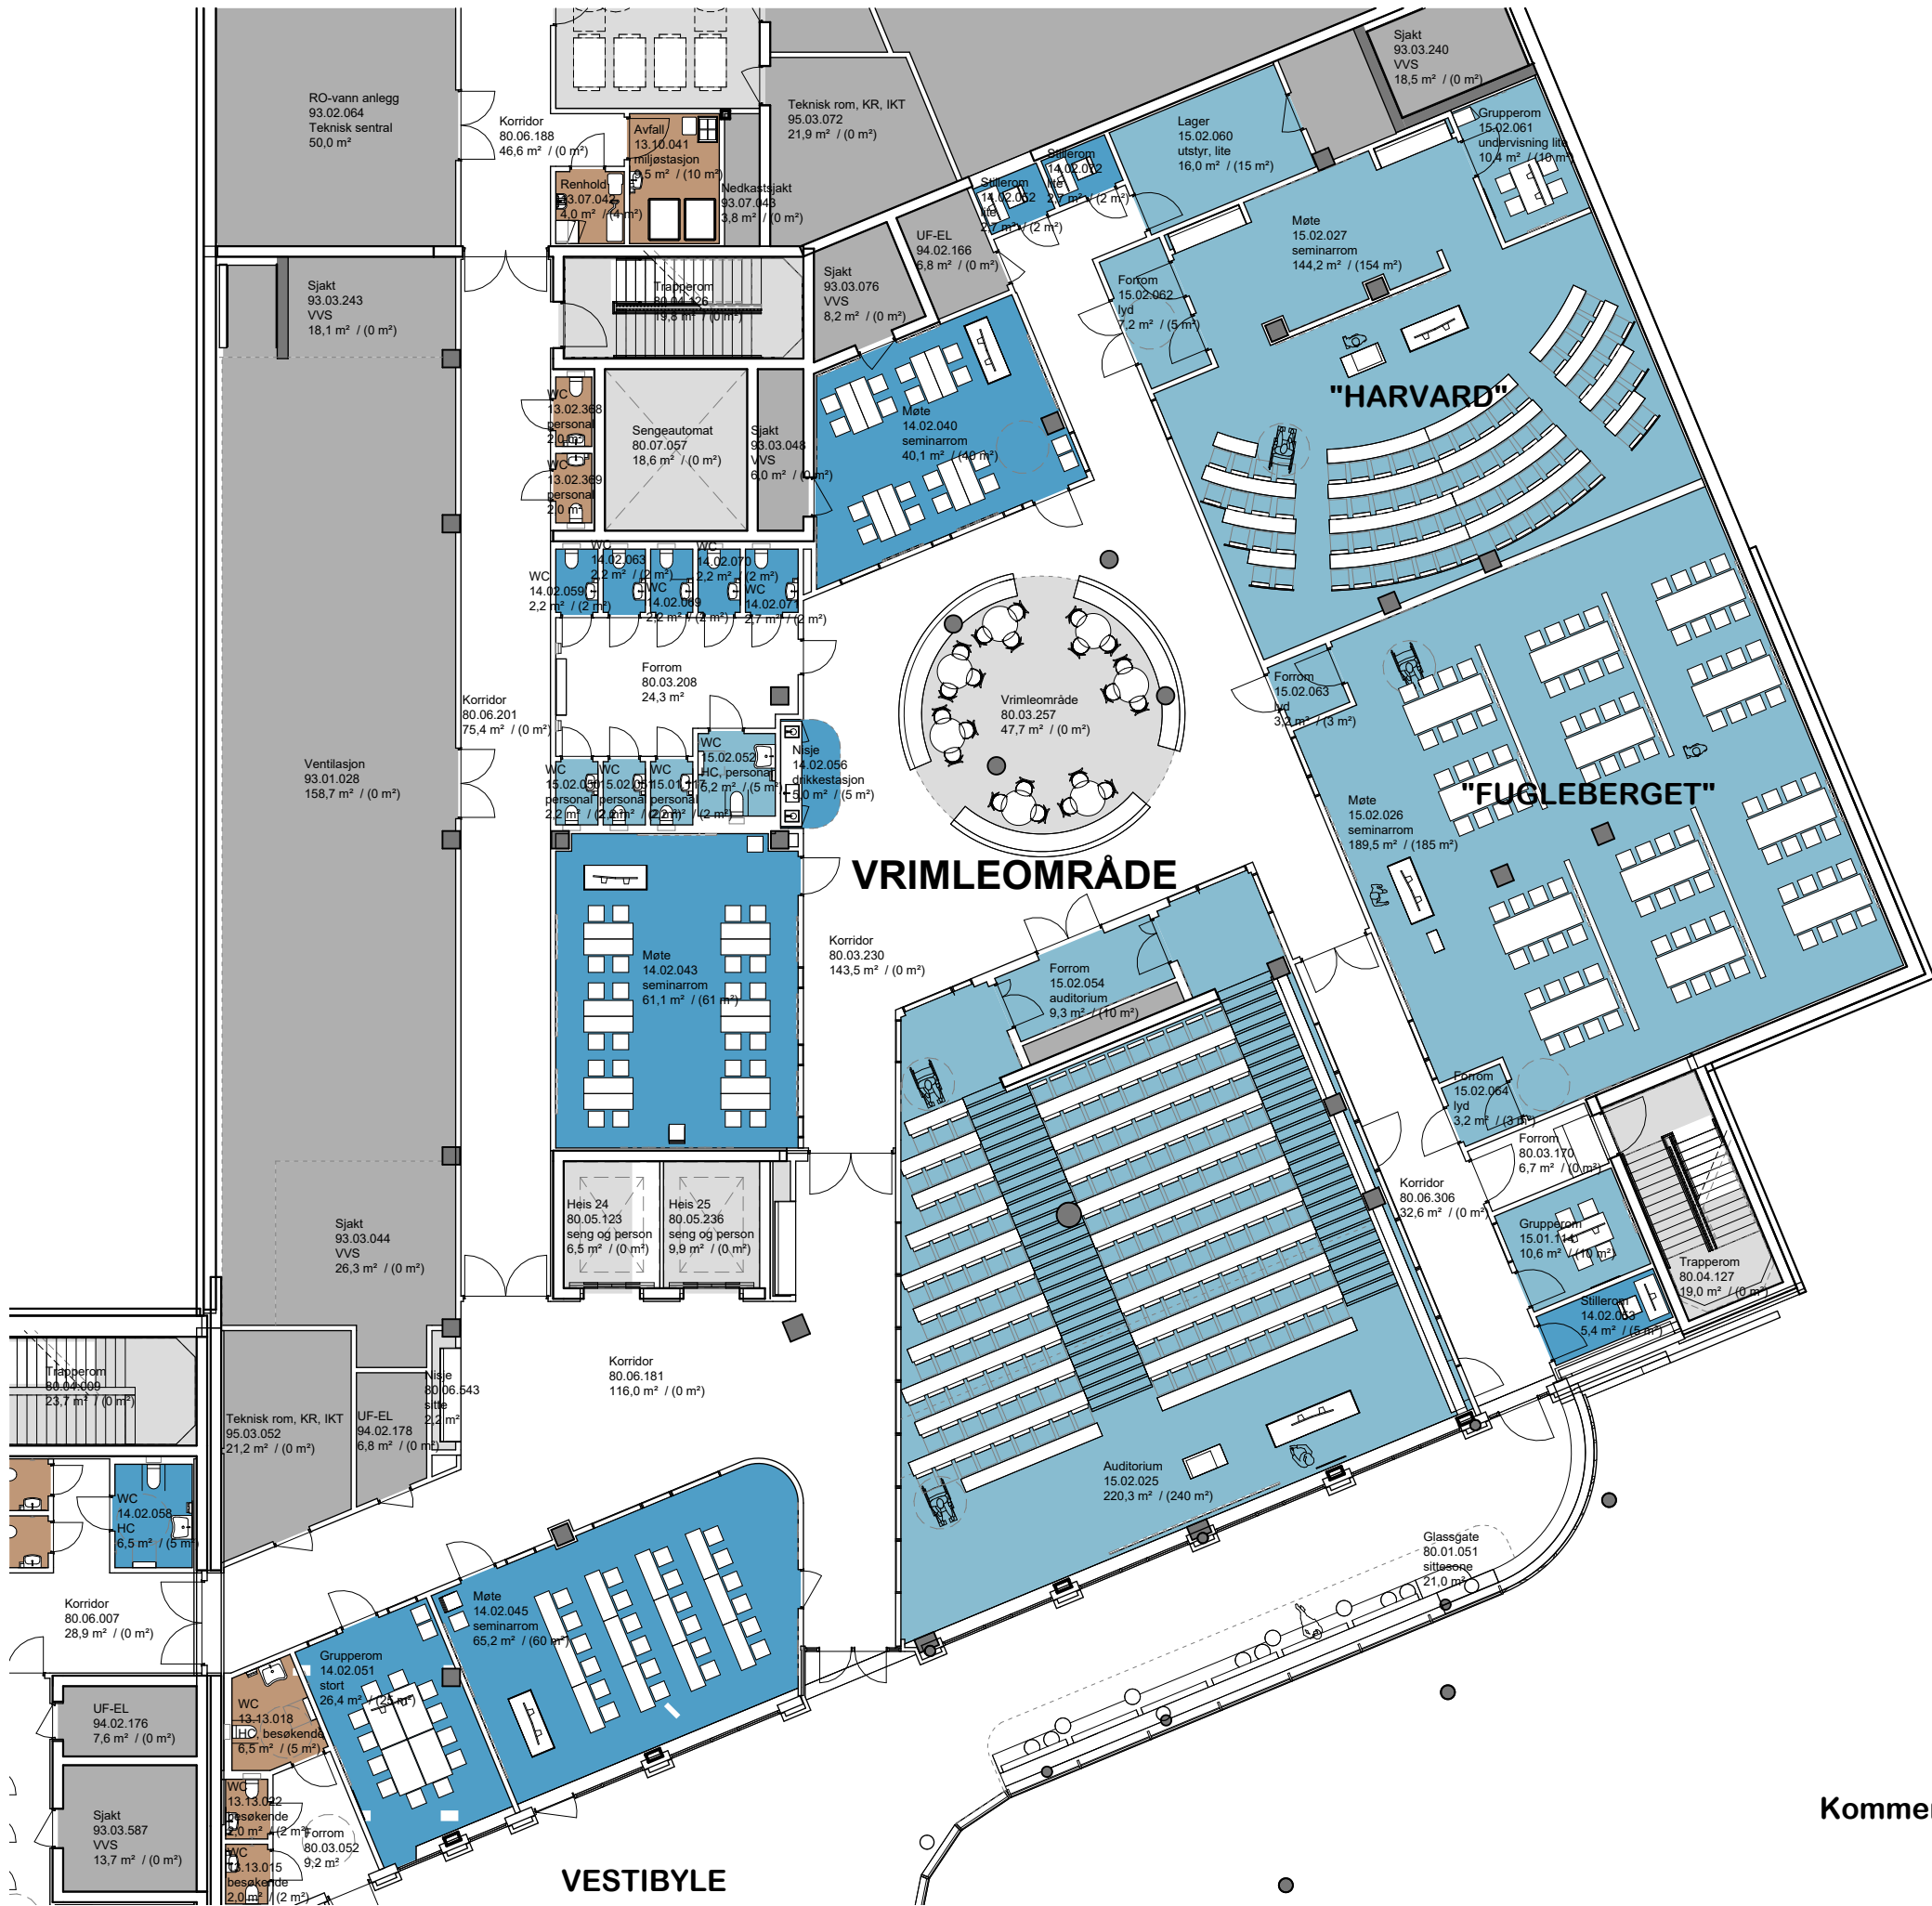

Kommentar: Vrimleområdet er ikke endret etter innspill i medvirkningsprosessen.






DAGBEHANDLING



VESTIBYLE

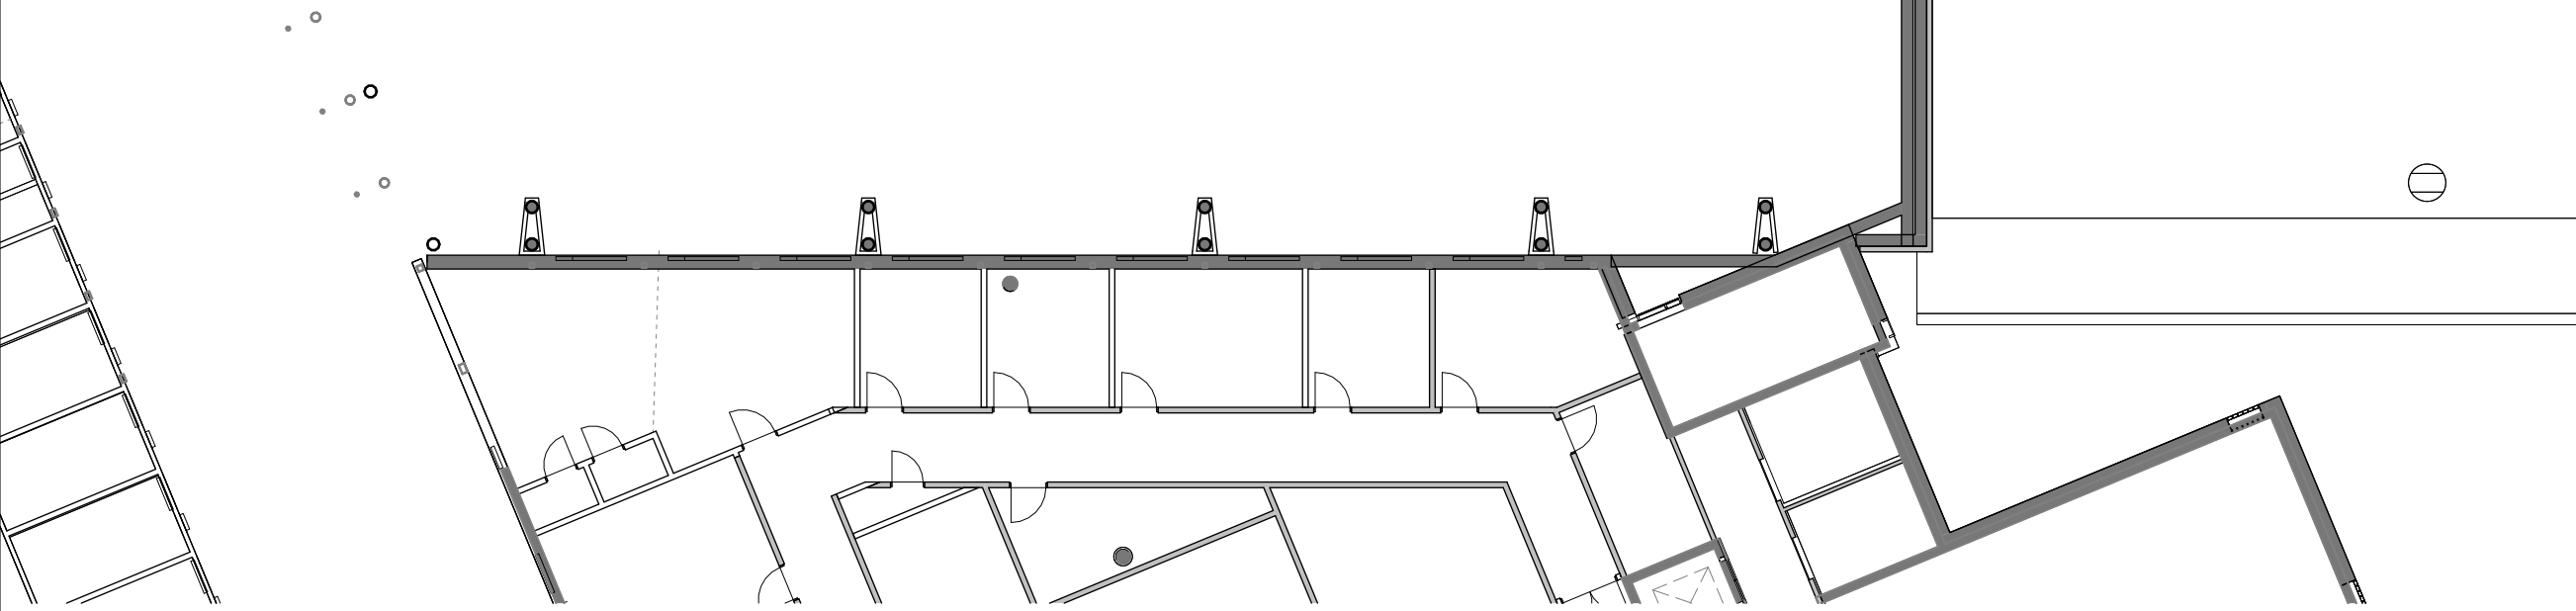


POLIKLINIKK



KLINISK FORSKNING, BARN OG UNGDOM



- Hovedfunksjon
- Barn og ungdom
 - Eksisterende bygg
 - Ikke-medisinsk service
 - Intensiv
 - Kontorarbeidsplasser og møterom
 - Kommunikasjonsarealer
 - Laboratoriemedisin
 - UO, forskning og undervisning
 - OUS, forskning og undervisning
 - Midlertidig
 - Tekniske arealer VVS
 - Tekniske arealer EI
 - Tekniske arealer IKT

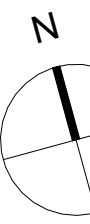




DØGNOMRÅDE
BARN OG UNGDOM

DØGNOMRÅDE BARN OG UNGDOM

- Hovedfunksjon
- Barn og ungdom
 - Ikke-medisinsk service
 - Intensiv
 - Kontorarbeidsplasser og meterom
 - Kommunikasjonsarealer
 - Laboratoriemedisin
 - UO, forskning og undervisning
 - OUS, forskning og undervisning
 - Tekniske arealer VVS
 - Tekniske arealer EI
 - Tekniske arealer IKT

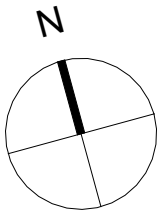



Funksjoner etasje U1

