

NYE RIKSHOSPITALET

AVSLUTNING MEDVIRKNING FUNKSJONSPROSJEKT

Gruppe V Hormon og Ernæringslaboratoriet



Gruppe V - Hormon og Ernæringslab., Funksjonsplaner

			Møte	
0. Oversikt			1	2
03001_V_MN_00_LI_001	Forside			
03001_V_MN_00_LI_002a	Innhold - Funksjonsplaner			
1. Oversiktstegning 1:200 / 1:500				
03001_V_MN_08_20_001	Funksjoner etasje 08		X	X
03001_V_MN_09_20_001	Funksjoner etasje 09		X	X
03001_V_MN_U1_20_001	Funksjoner etasje U1		X	X

Programmert areal (areal i parentes): Rommets planlagte areal slik det er programmert innenfor arealrammen for å ivareta rommet funksjon.


Prosjektert areal (areal uten parentes): Rommets tegnede areal slik det er innplassert og tilpasset det enkelte bygg. Det prosjekterte arealet kan derfor avvike noe fra programmert areal, men skal fortsatt ivareta rommets funksjon.

Overmøblerte rom I følgende rom kan romprogrammet ikke oppfylles innenfor romgeometrien og romstørrelsen.

10.04.005
10.01.037
10.01.100

- Ikke-medisinsk service
- Kontorarbeidsplasser og møterom
- Kommunikasjonsarealer
- Laboratoriemedisin
- Midlertidig
- Tekniske arealer VVS
- Tekniske arealer EI
- Tekniske arealer IKT

Kontor	Romnavn
01.02.003	Romnummer
2 personer	Rombeskrivelse (for relevante rom)
12,2 m ² / (12 m ²)	Prosjektert areal / (Programmert areal)

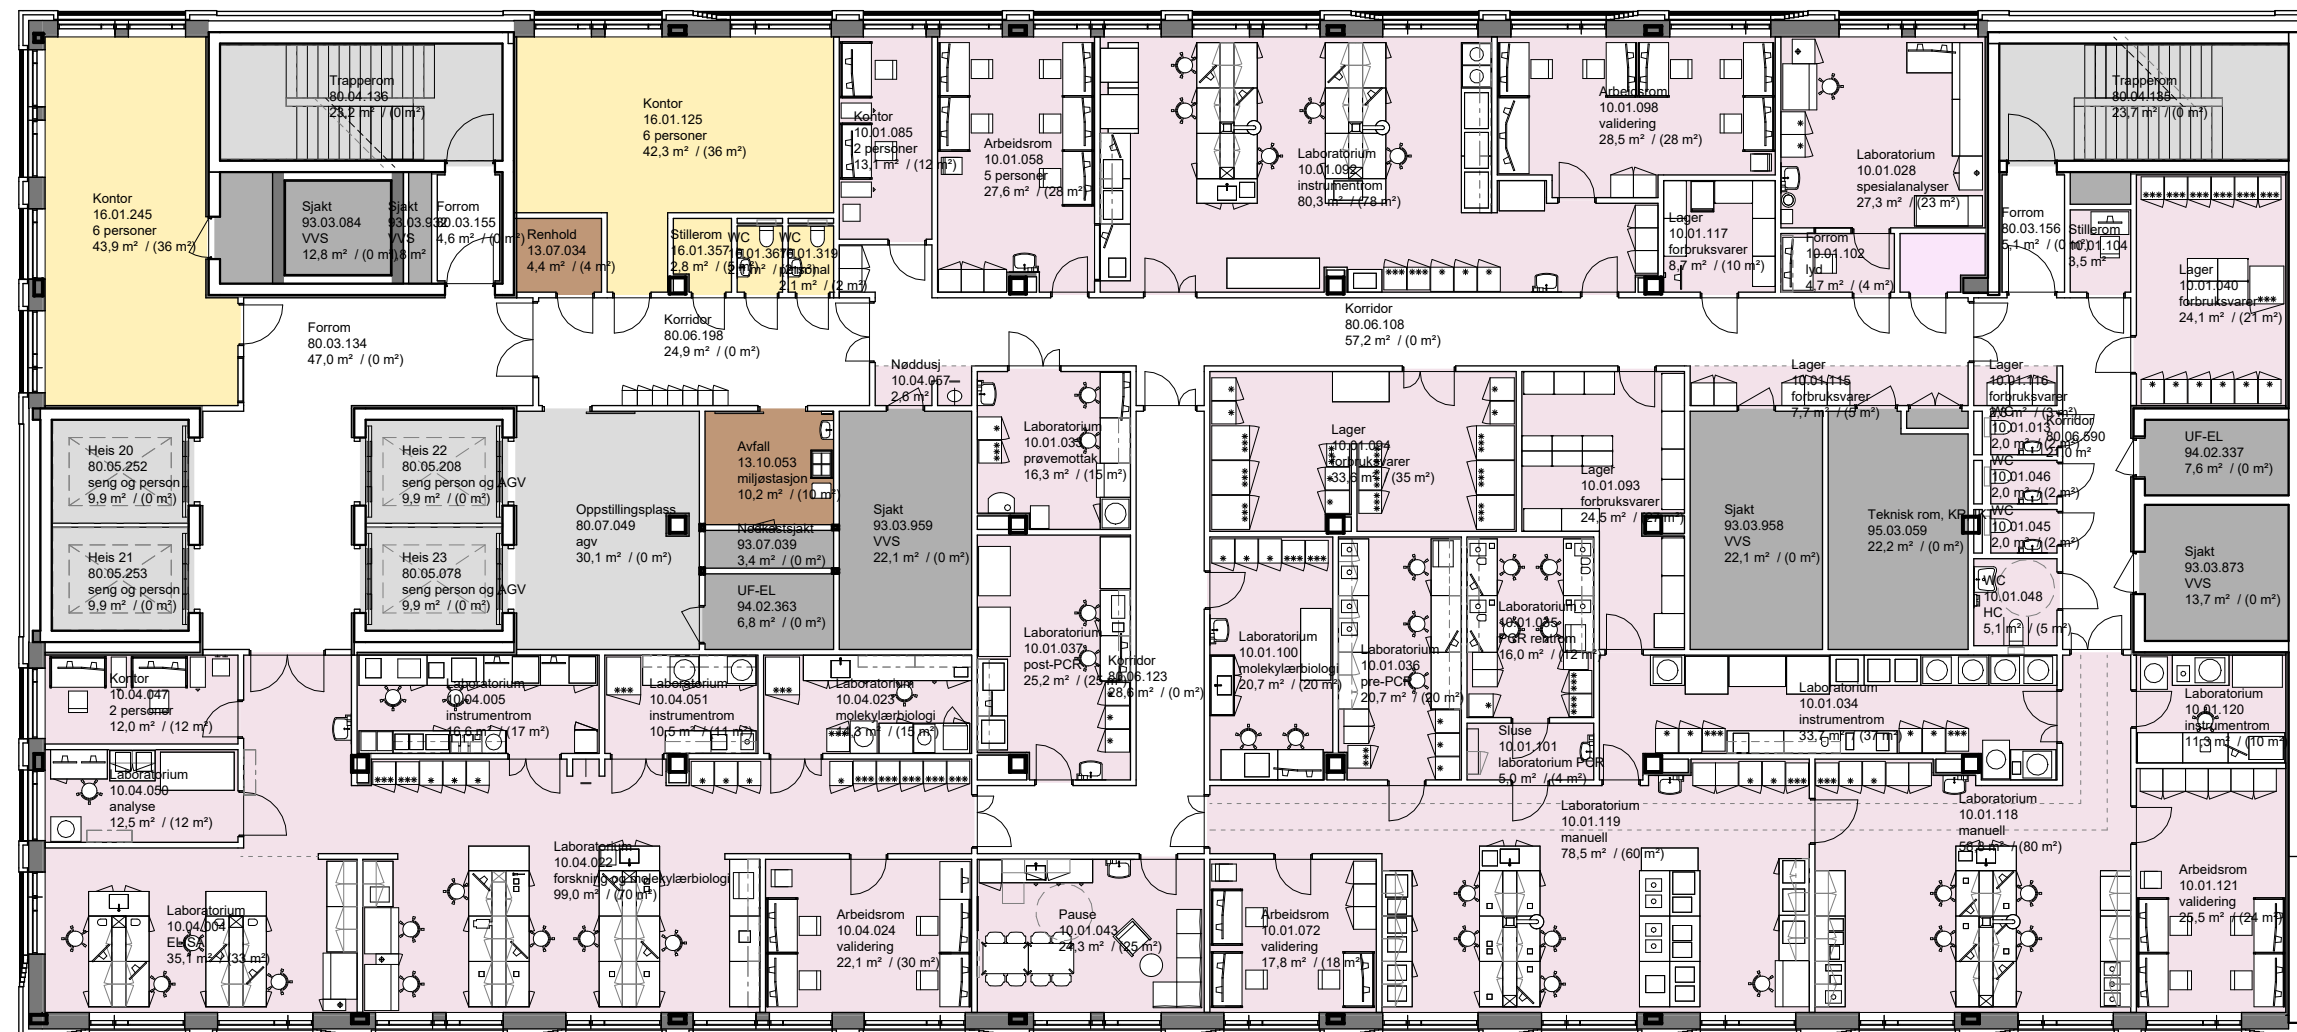

Hovedfunksjon

- Ikke-medisinsk service
- Kontorarbeidsplasser og møterom
- Kommunikasjonsarealer
- Laboratoriemedisin
- Tekniske arealer VVS
- Tekniske arealer EI
- Tekniske arealer IKT

Romtag eksempel

Kontor	Romnavn
01.02.003	Romnummer
2 personer	Rombeskrivelse (for relevante rom)
12,2 m² / (12 m²)	Prosjektert areal / (Programert areal)

