

NYE RIKSHOSPITALET

MEDVIRKNING FUNKSJONSPROSJEKT

Avslutning pulje 3.2
Gruppe Y Barne- og ungdomsmottak



Gruppe Y - Barne- og ungdomsmottak - Funksjonsplaner


Møte
1 2 3

1. Oversiktstegning 1:200 / 1:500

03001_Y_MN_01_70_006	Utomhus				X
03001_Y_MN_02_70_001	Funksjoner etasje 02, Akuttmottak		X	X	X

Programmert areal (areal i parentes): Rommets planlagte areal slik det er programmert innenfor arealrammen for å ivareta rommet funksjon.

Prosjektert areal (areal uten parentes): Rommets tegnede areal slik det er innplassert og tilpasset det enkelte bygg. Det prosjekterte arealet kan derfor avvike noe fra programmert areal, men skal fortsatt ivareta rommets funksjon.

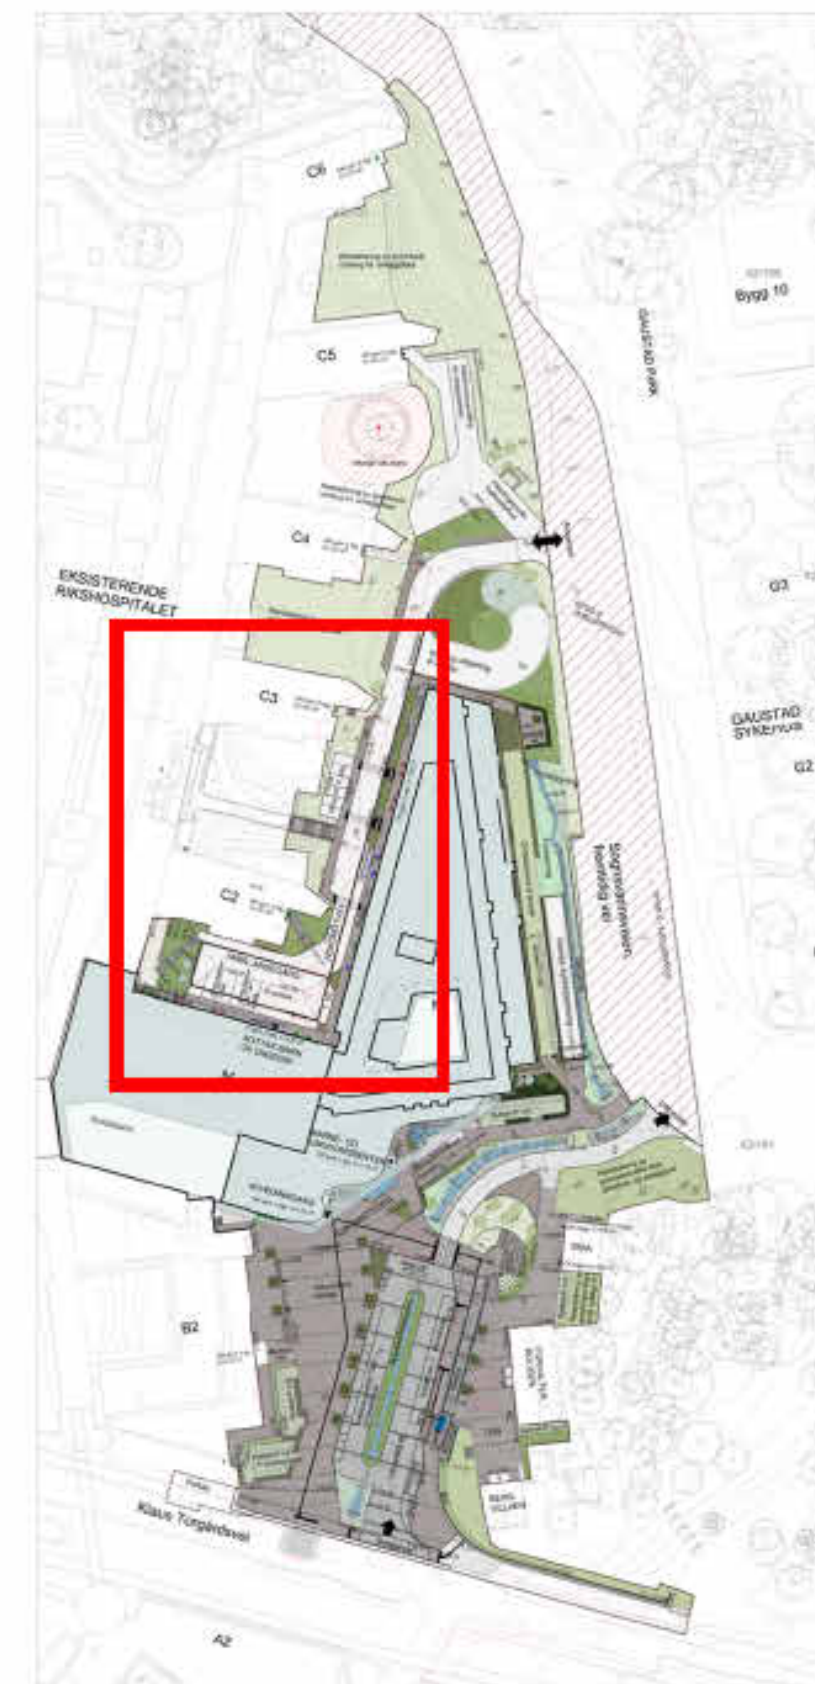

Utomhusplan er ikke endelig og endringer vil forekomme i videre detaljprosjektering



Plantegninger er ikke endelige og endringer vil forekomme i videre detaljprosjektering

Foreløpig skisse

Medvirkning pulje 3.2
Gruppe Y Barne- og ungdomsmottak

Vindusplasseringer vil justeres