

NYE AKER

MEDVIRKNING FUNKSJONSPROSJEKT - MØTE 1

C - DIALYSE



NYE AKER

MEDVIRKNING FUNKSJONSPROSJEKT - MØTE 1

C - DIALYSE

Innholdsfortegnelse	
Plantegning funksjonsområde	
Oversiktstegning rom til medvirkning	
Romskisser og spørsmålslister pr. rom:	
Romnr	Romnavn
04.02.001	Dagplass, dialyse 6 plasser
04.02.163	Varmedesinfeksjon, dialysemaskiner
04.02.098	Vannrenseanlegg, dialyse
04.02.147	Isolat, kontaktsmitte, undersøkelse
04.02.148	Isolat, kontaktsmitte, undersøkelse
04.02.076	Garderobe
04.02.075	Venteplass



FORELØPIG TEGNING

Dato: 04/27/23

Nye Aker

Mål: 1 : 200

04.02.01 PLANUTSNITT - DIALYSE




FORELØPIG TEGNING

- Grønn - unike rom
- Gul - standardrom med avvik
- Grå - standardrom, teknikkrom

Dato: 04/27/23
Mål: 1 : 200

Nye Aker
PLANUTSNITT DIALYSE - DIALYSE

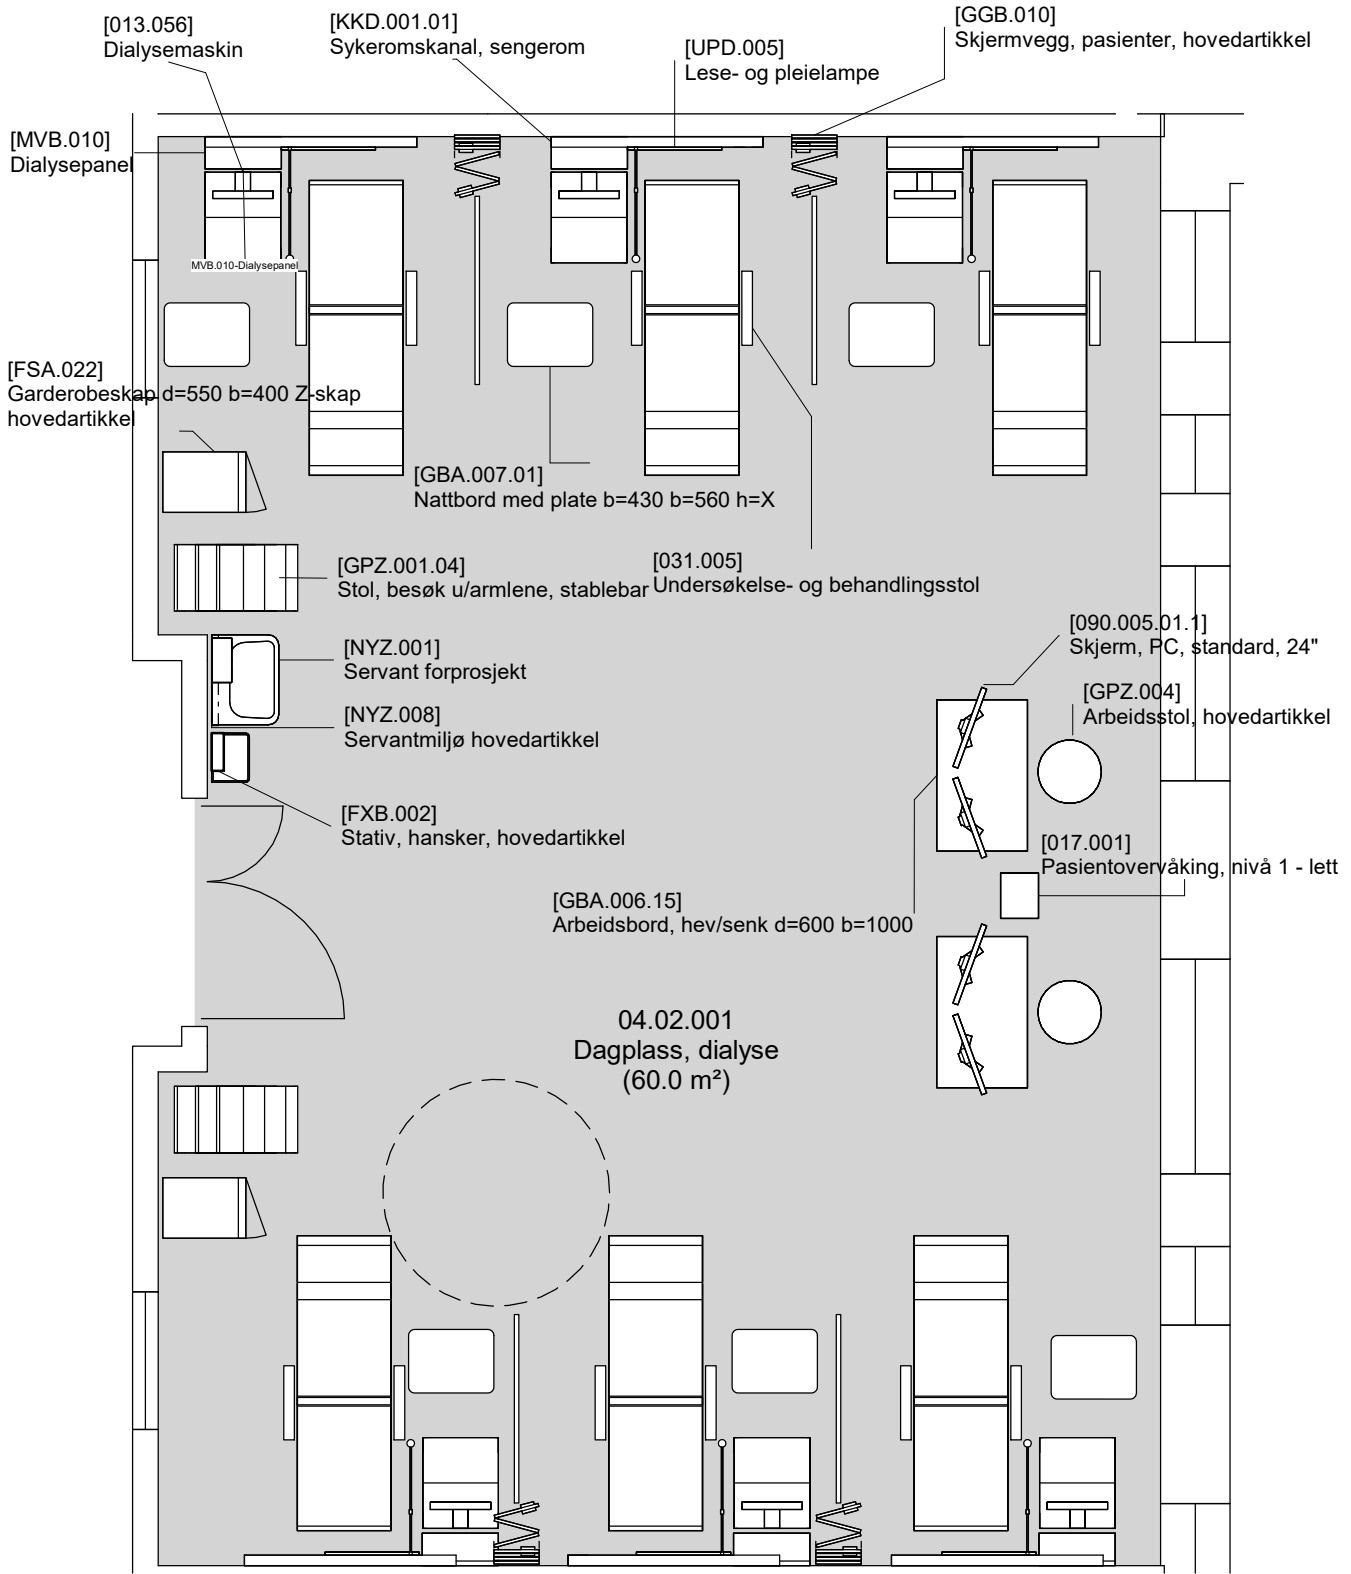

- Grønn - unike rom
- Gul - standardrom med avvik
- Grå - standardrom, teknikkrom

Planutsnitt 04.02.001 Dagplass, Dialyse

FORELØPIG TEGNING

Avvik mellom utstyrlister og vist innredning forekommer

Dato: 03/05/23

Nye Aker



Mål: 1 : 50

04.02.001 - Dagplass, Dialyse

04.02.001 Dagplass, dialyse, 6 plasser

Avklaringspunkter

- 1 Hvor mange besøksstoler er det behov for?
- 2 Plassering arbeidsstasjon - er det behov for skjerming av ansatte?
- 3 Hvilket nivå av pasientovervåking er det behov for? Er det behov for en pr plass eller mobil løsning?
- 4 Er utstyr i rommet tilstrekkelig for å ivareta flyten og funksjonen i rommet?
- 5 Det er beskrevet sykeromskanal i tillegg til dialysepanel. Kan en dialysepanelet ivareta behovet for sykeromskanal?

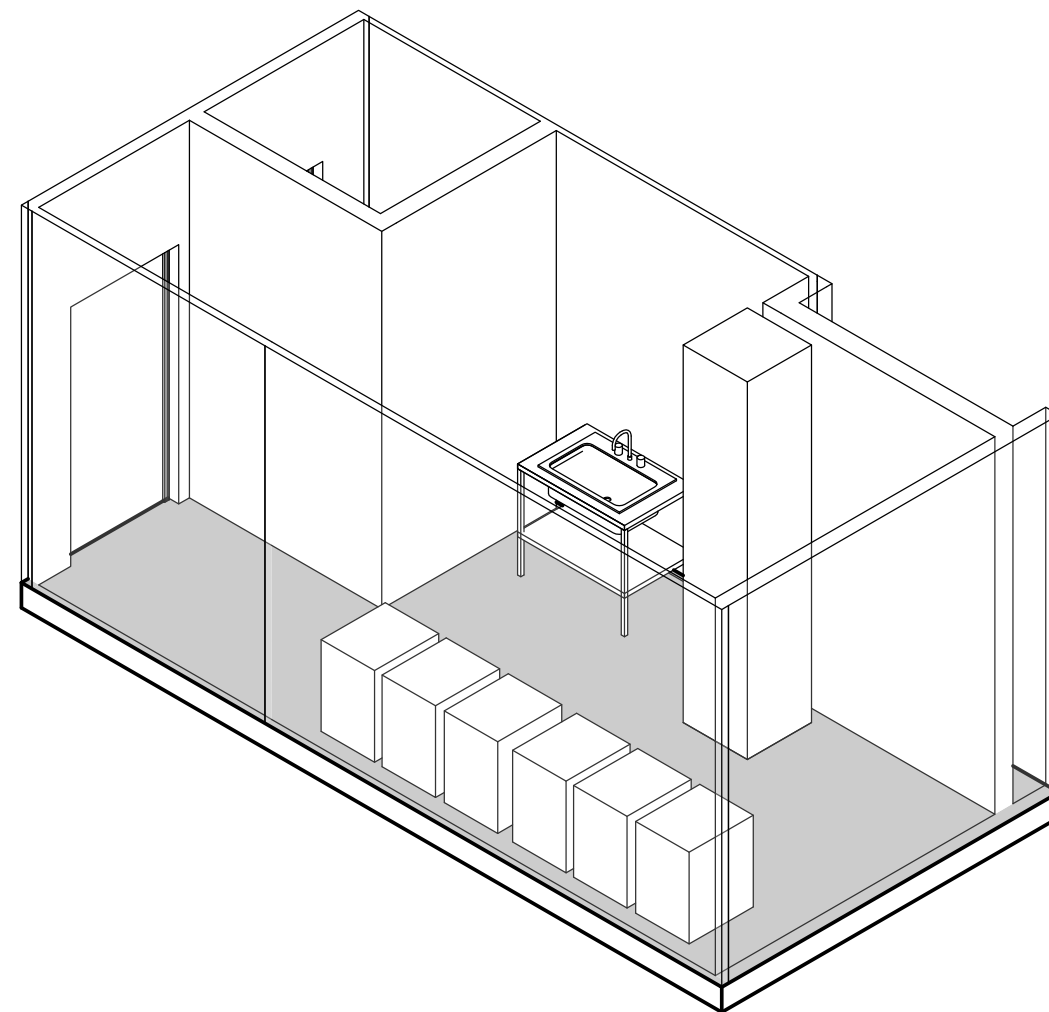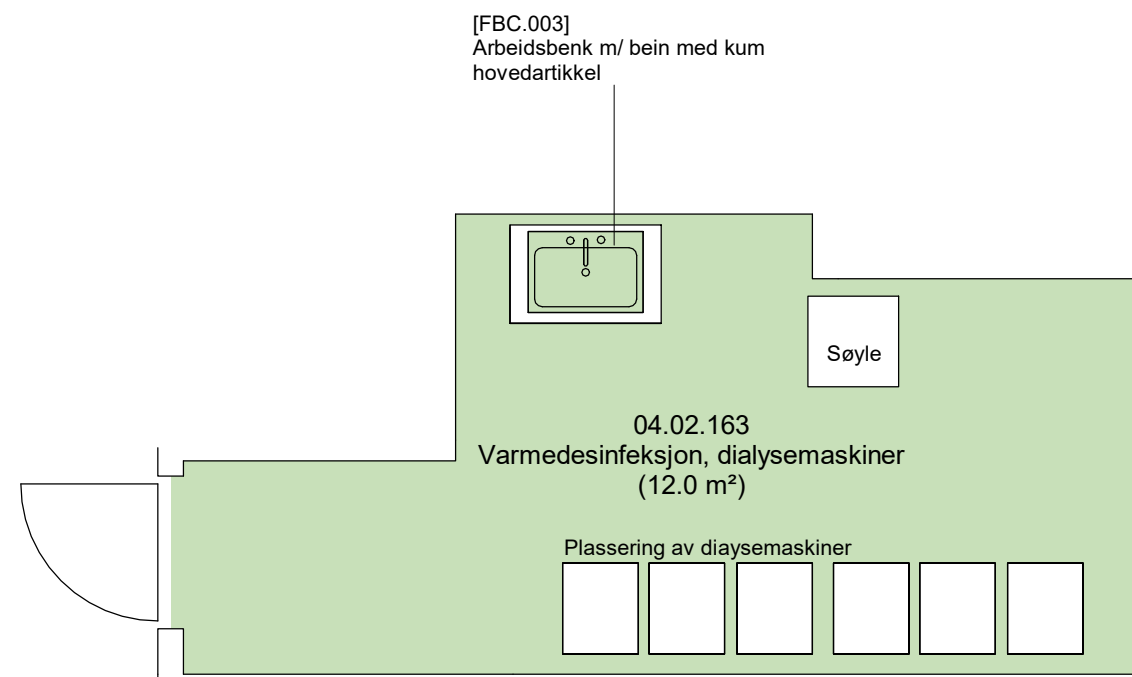

- Grønn - unike rom
- Gul - standardrom med avvik
- Grå - standardrom, teknikkrom

FORELØPIG TEGNING
Avvik mellom utstyrslister og vist innredning forekommer

Dato: 04/05/23

Nye Aker



Mål: 1 : 50

04.02.163 - Varmedesinfeksjon, dialysemaskiner

04.02.163 Varmedesinfeksjon, dialysemaskiner

Avklaringspunkter

- 1 Er det ekstra krav til gulv-, veggoverflater utover våtrom?
- 2 Kan plassering av utstyr beskrives nærmere? Hva er mest hensiktsmessig plassering av dialysemaskinene?
- 3 Er utstyr i rommet tilstrekkelig for å ivareta flyten og funksjonen i rommet?

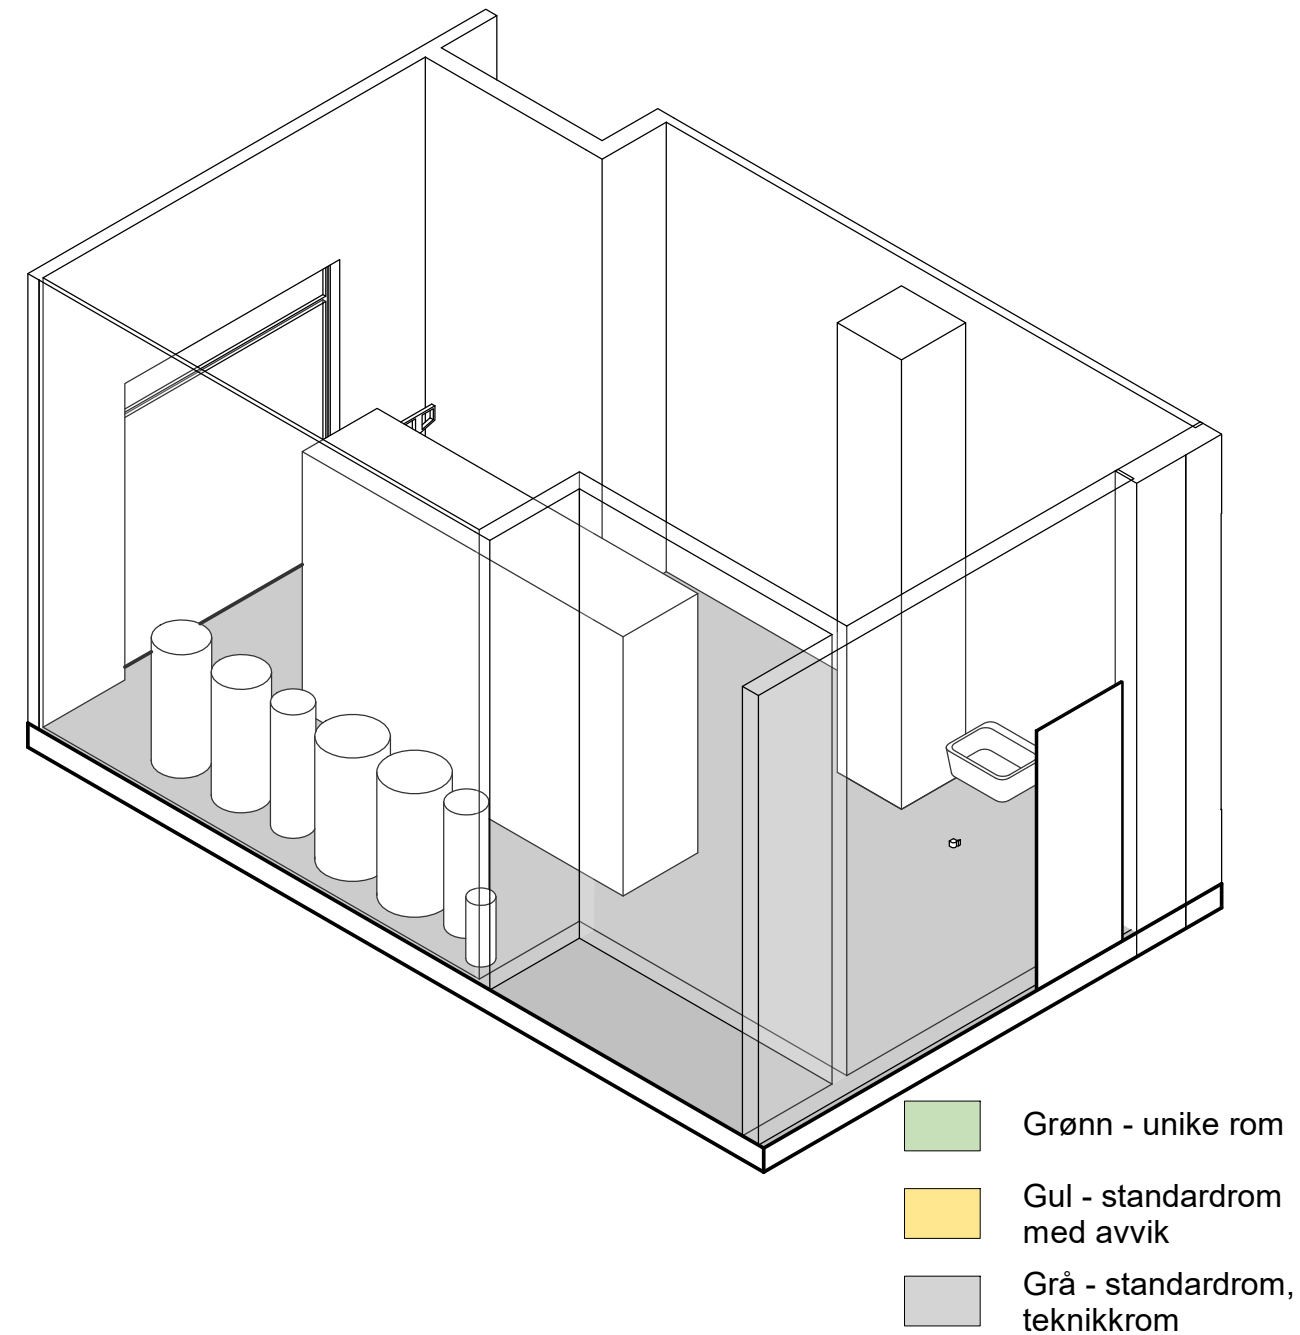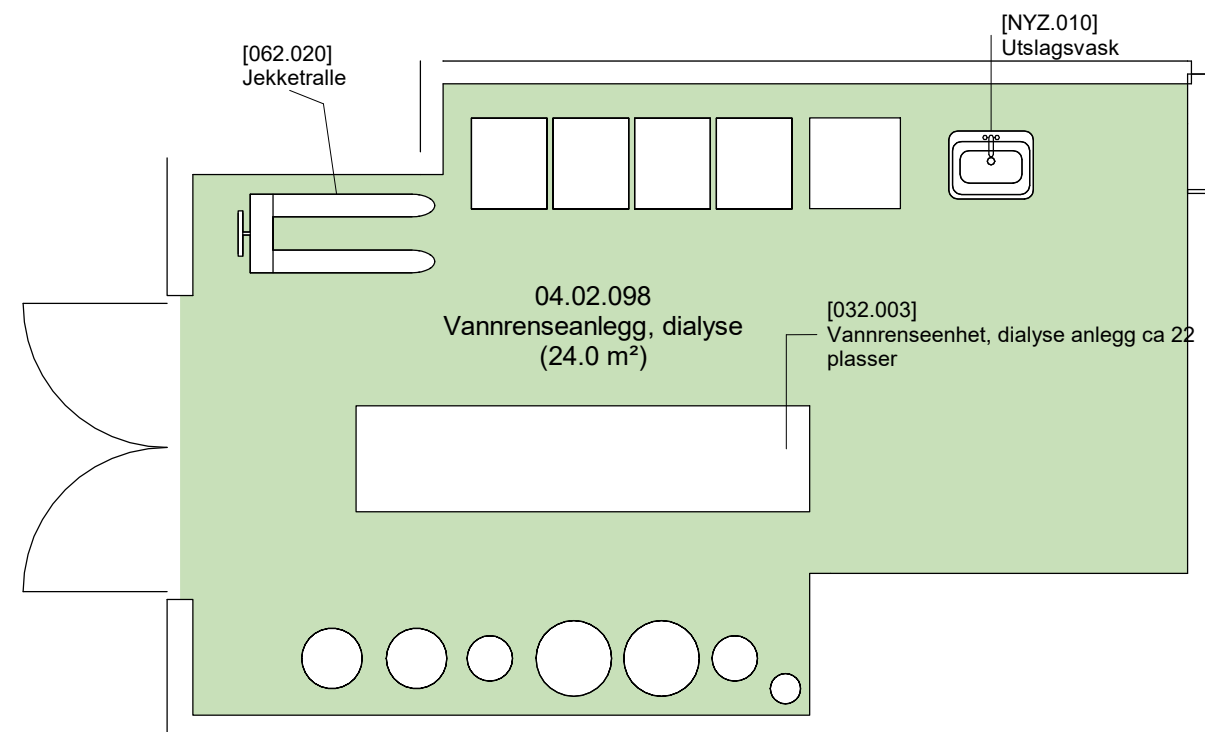

FORELØPIG TEGNING

Avvik mellom utstyrlister og vist innredning forekommer

Dato: 03/05/23

Nye Aker



Mål: 1 : 50

04.02.098 - Vannreanseanlegg, Dialyse

04.02.098 Vannreanseanlegg, dialyse

Avklaringspunkter

- 1 Er det behov for terskelfri passasje - jekketralle inn og ut av rom?
- 2 Er det ekstra krav til gulv-, veggoverflater utover våtrom?
- 3 Er det behov for lagring / oppbevaring i rommet?
- 4 Er utstyr i rommet tilstrekkelig for å ivareta flyten og funksjonen i rommet?
- 5 Er det behov for en utslagsvask på vegg?

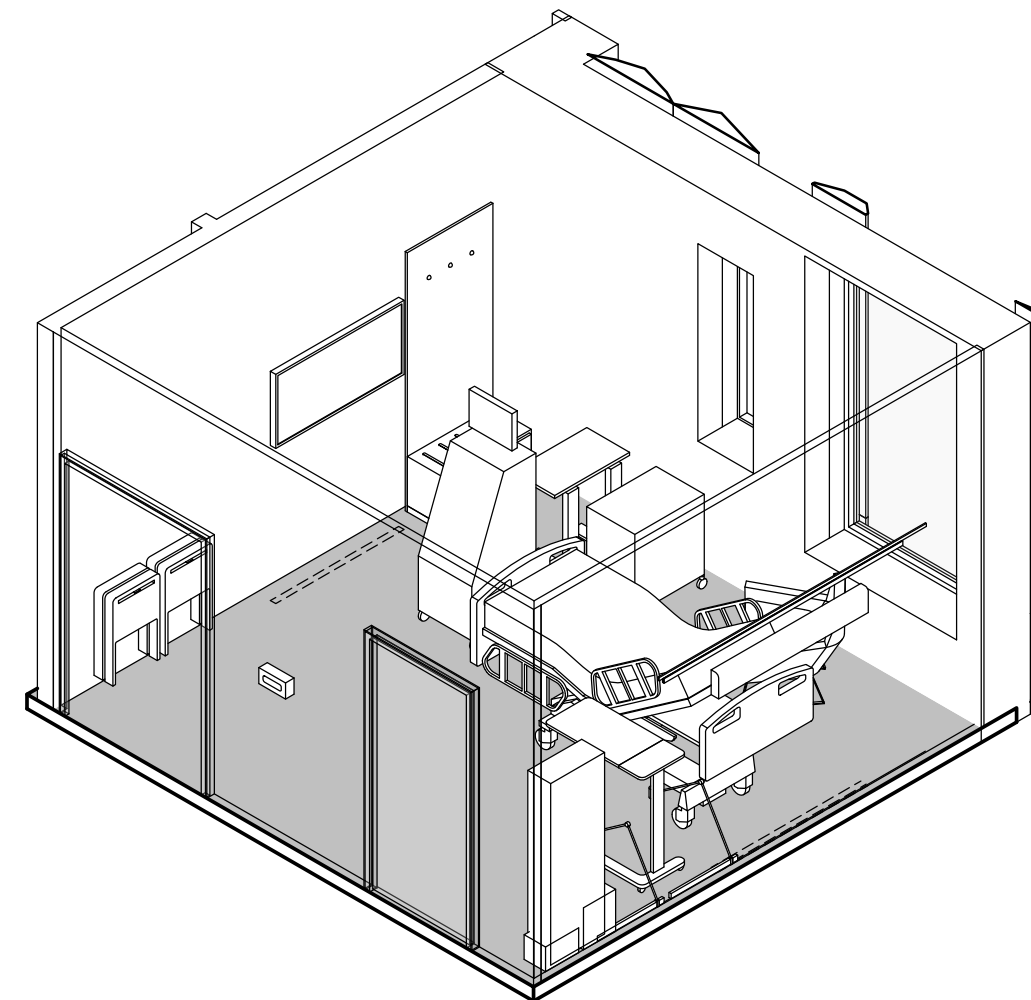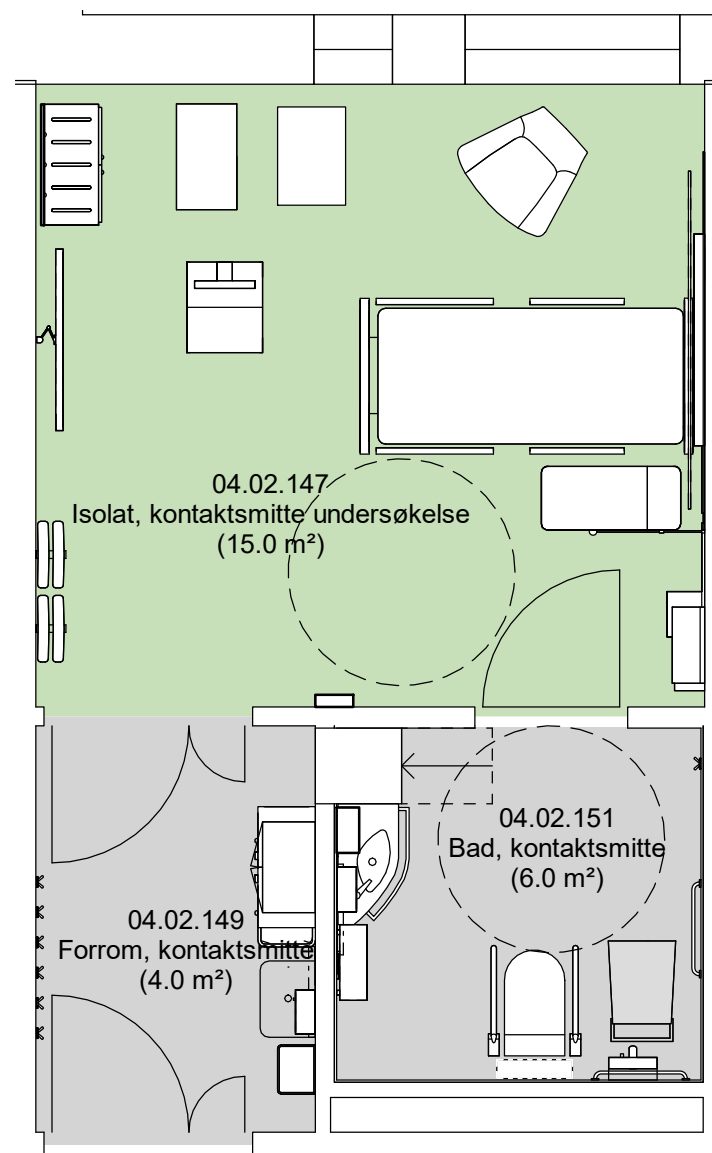

- Grønn - unike rom
- Gul - standardrom med avvik
- Grå - standardrom, teknikkrom

FORELØPIG TEGNING

Avvik mellom utstyrlister og vist innredning forekommer

Dato: 03/05/23

Nye Aker



Mål: 1 : 50

04.02.147 - Isolat, kontaktsmitte undersøkelse

04.02.147 Isolat, kontaktsmitte, undersøkelse

Avklaringspunkter

1 Er utstyr i rommet tilstrekkelig for å ivareta flyten og funksjonen i rommet?

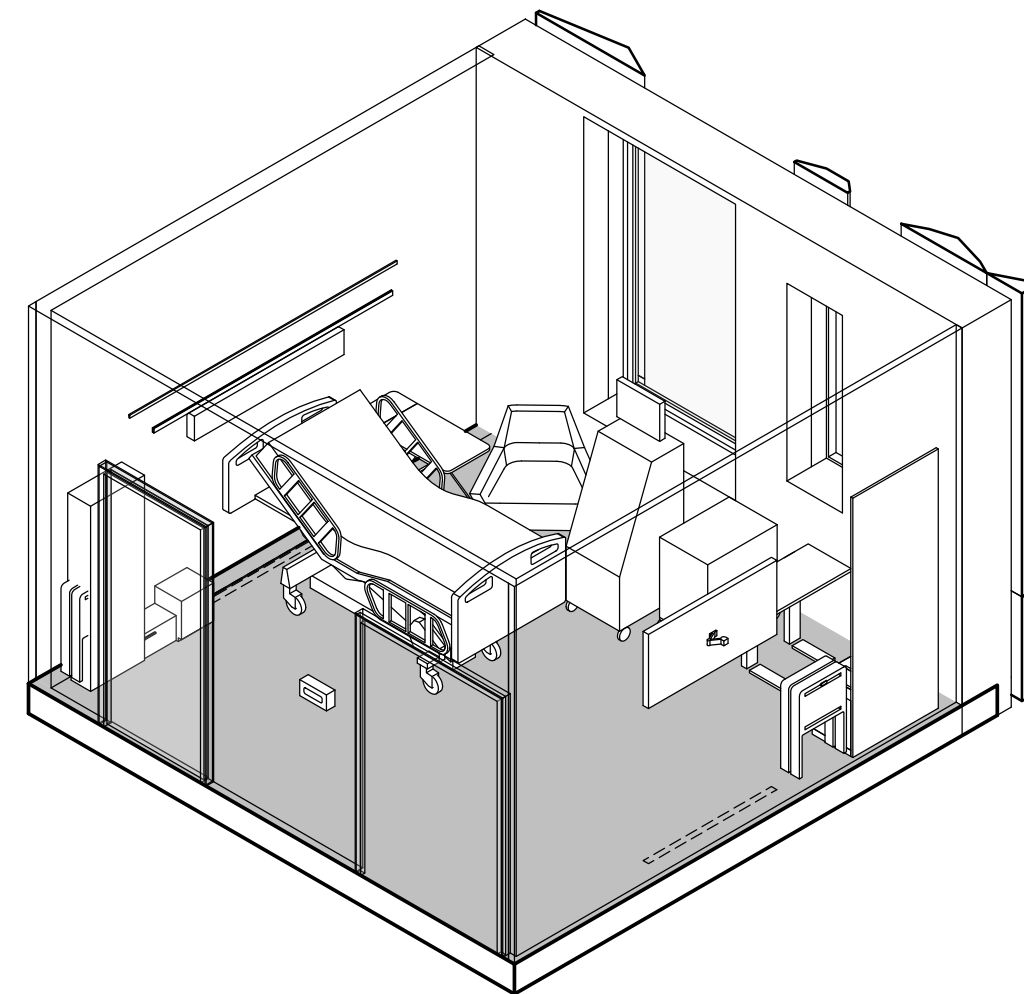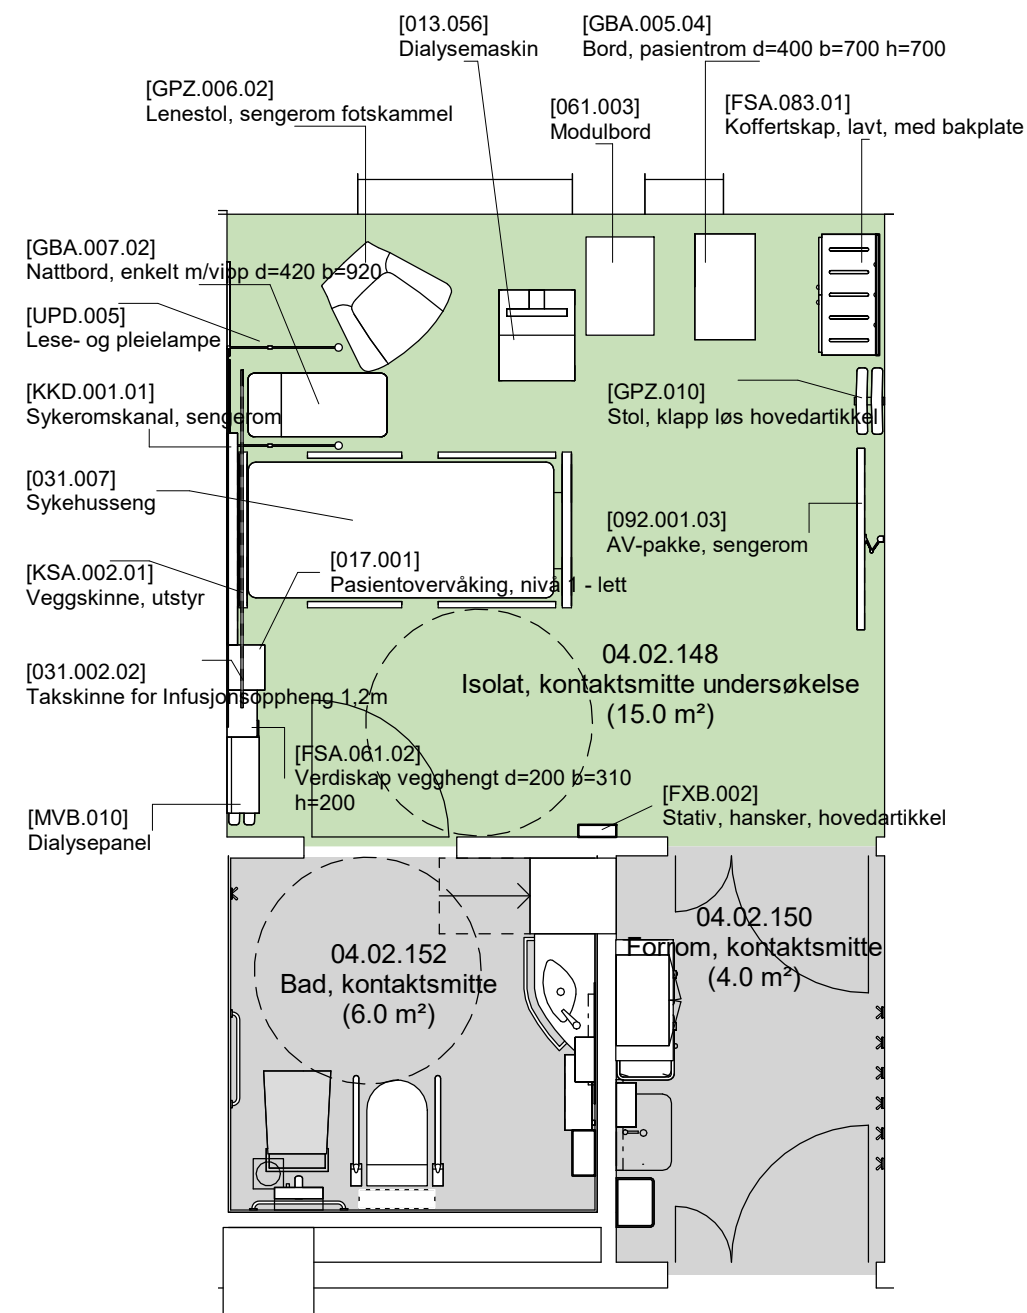

- Grønn - unike rom
- Gul - standardrom med avvik
- Grå - standardrom, teknikkrom

FORELØPIG TEGNING
 Avvik mellom utstyrlister og vist innredning forekommer

Dato: 03/05/23

Nye Aker



Mål: 1 : 50

04.02.148 - Isolat, kontaktsmitte undersøkelse

04.02.148 Isolat, kontaktsmitte, undersøkelse

Avklaringspunkter

1 Er utstyr i rommet tilstrekkelig for å ivareta flyten og funksjonen i rommet?

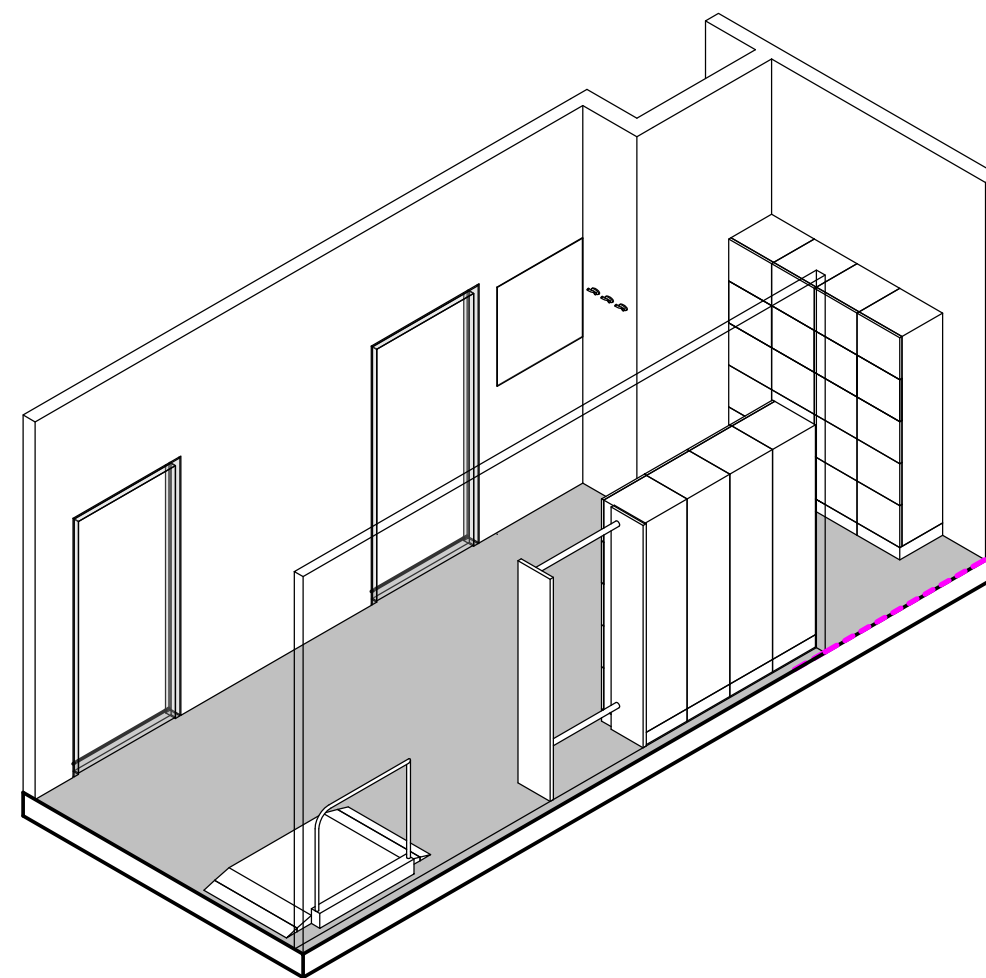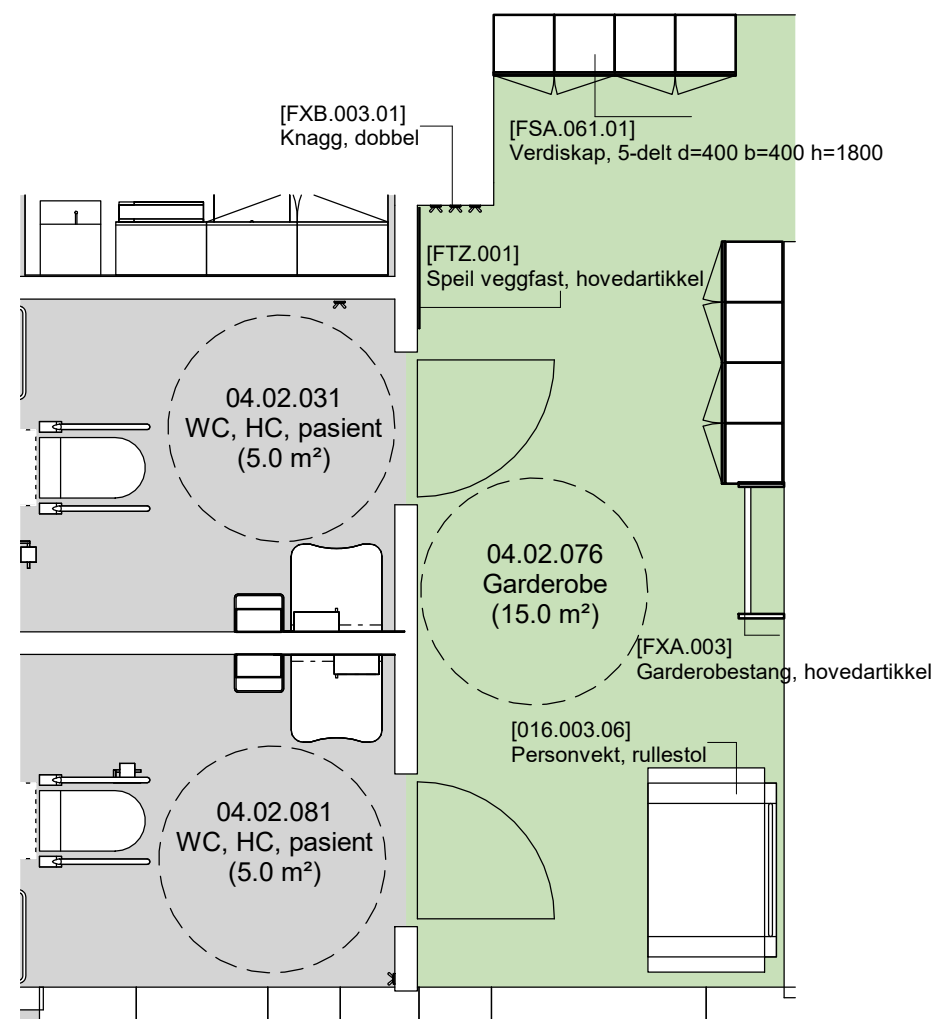

- Grønn - unike rom
- Gul - standardrom med avvik
- Grå - standardrom, teknikkrom

FORELØPIG TEGNING

Avvik mellom utstyrslister og vist innredning forekommer

Dato: 03/05/23

Nye Aker



Mål: 1 : 50

04.02.076 - Garderobe

04.02.076 Garderobe

Avklaringspunkter

- 1 Hva skal oppbevares i garderobeskapene? Er antall skap tegnet tilstrekkelig?
- 2 Er det behov for avlastningsbenk eller bord i garderoben?
- 3 Det er beskrevet rullestolvekt - ønskes den som fast plass eller mobil?
- 4 Er nåværende plassering av rullestolvekt i garderobe mest hensiktsmessig?
- 5 Er utstyr i rommet tilstrekkelig for å ivareta flyten og funksjonen i rommet?

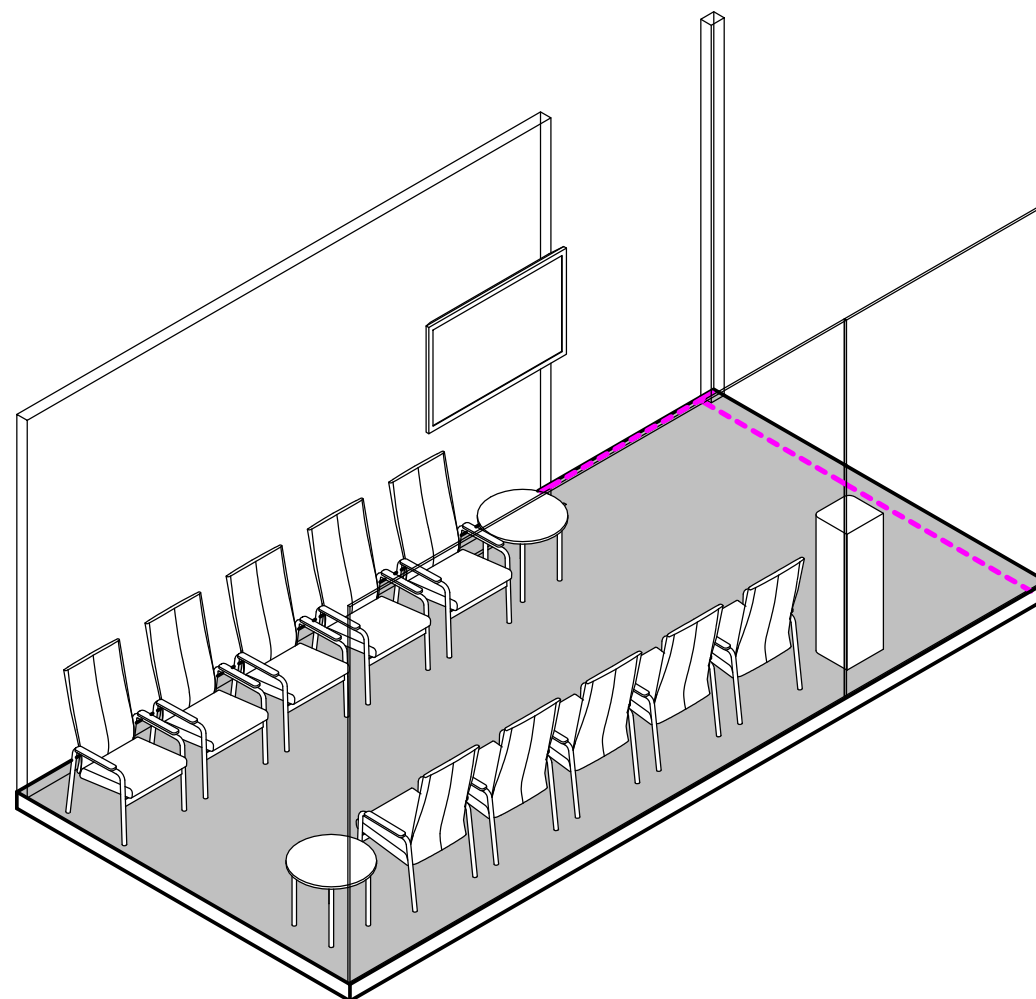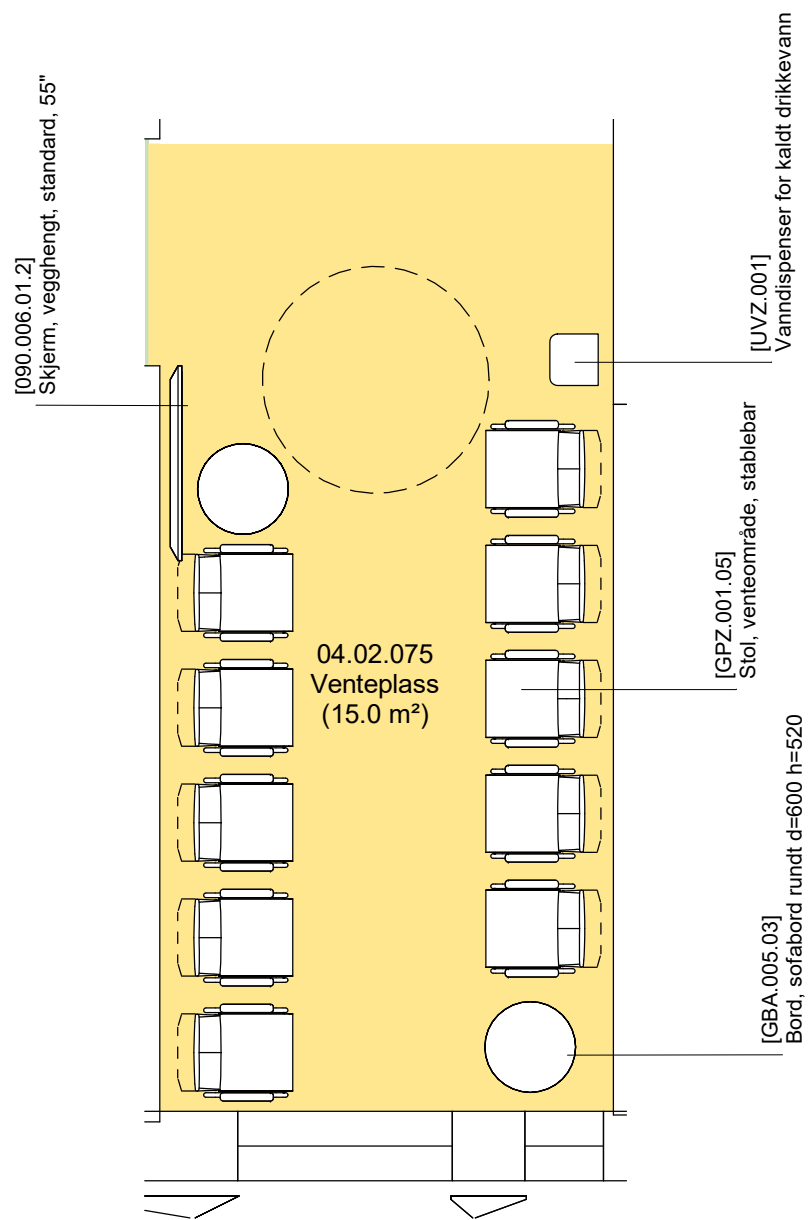

- Grønn - unike rom
- Gul - standardrom med avvik
- Grå - standardrom, teknikkrom

FORELØPIG TEGNING

Avvik mellom utstyrlister og vist innredning forekommer

Dato: 03/05/23

Nye Aker

Mål: 1 : 50

04.02.075 - Venteplass

04.02.075 Venteplass

Avklaringspunkter

- 1 Er antall stoler tilstrekkelig?
- 2 Er utstyr i rommet tilstrekkelig for å ivareta flyten og funksjonen i rommet?