

MEDVIRKNING FUNKSJONSPROSJEKT


Medvirkning avslutning pulje 3.2 - Gruppe Å - Garderober - planer




Gruppe Å - Garderobe - planer

0. Oversikt		Møte 1
03001_Å_00_LI_001__	Forside	X
03001_Å_00_LI_002__	Innhold - planer	X

1. Oversigtstegning 1:200		
03001_Å_MN_U1_20_001	Plan U1 Bygg MN	X
03001_Å_J0_U2_20_001	Plan U2 Bygg J	X

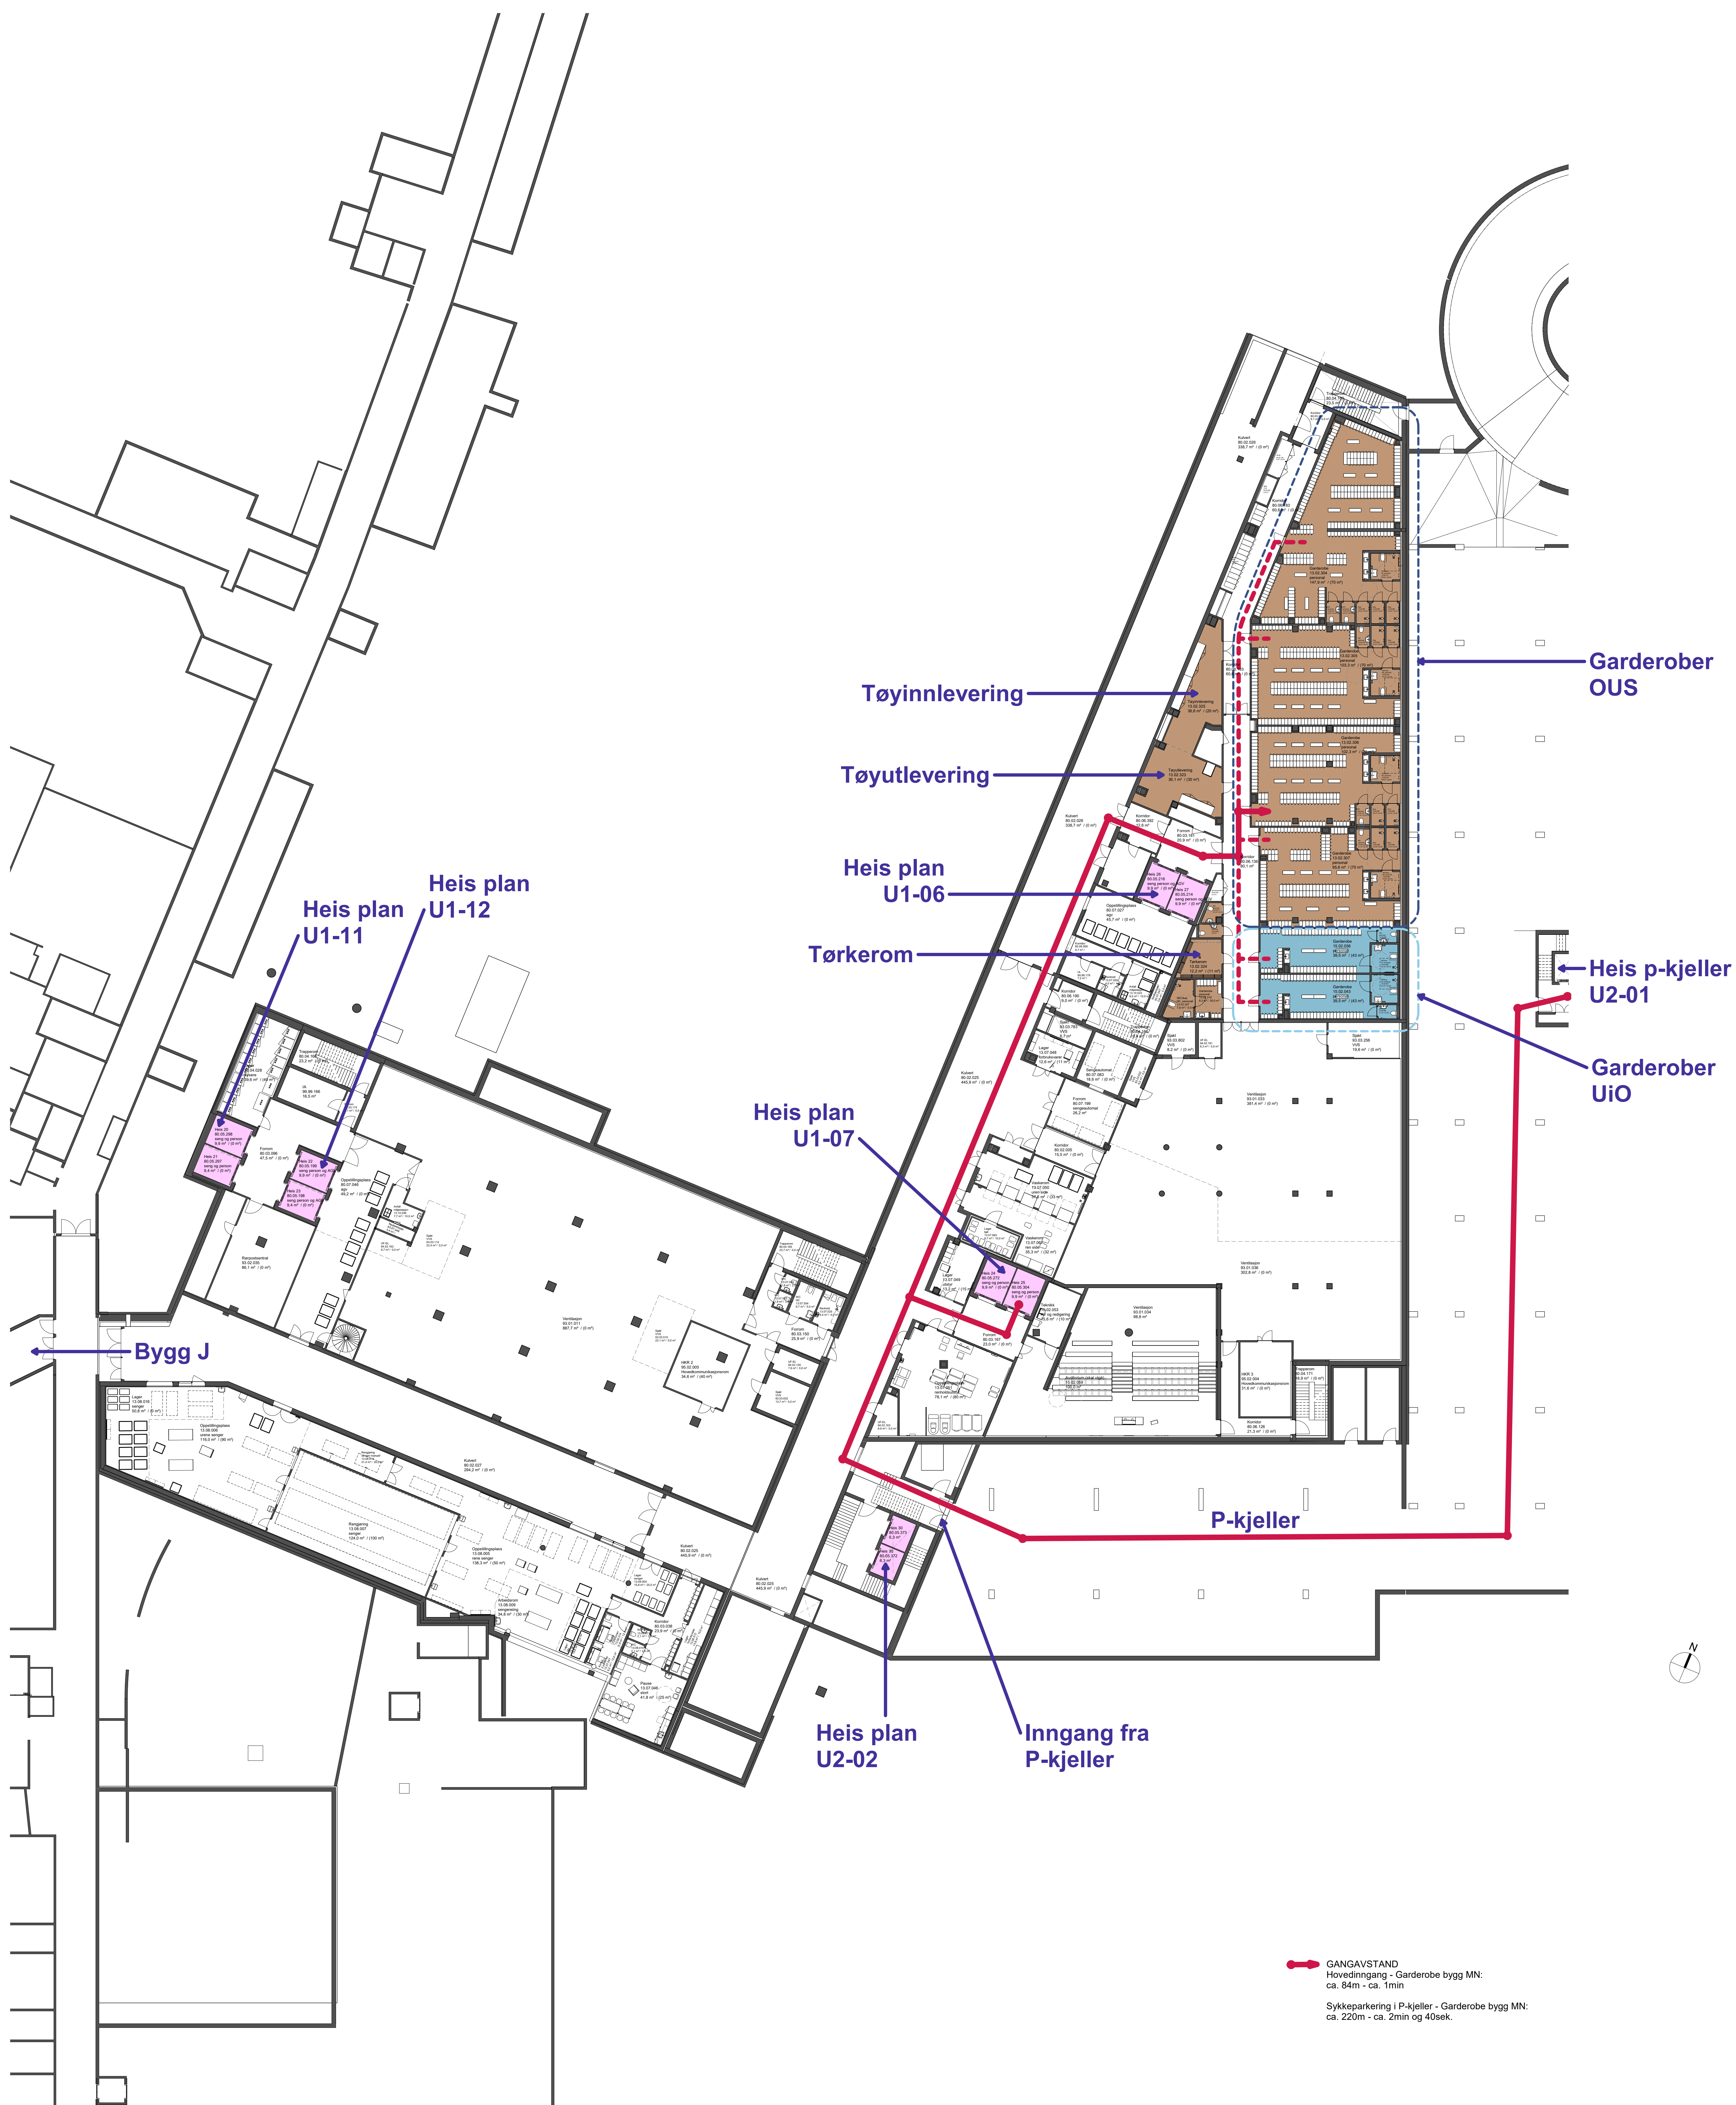

Lorem ipsum

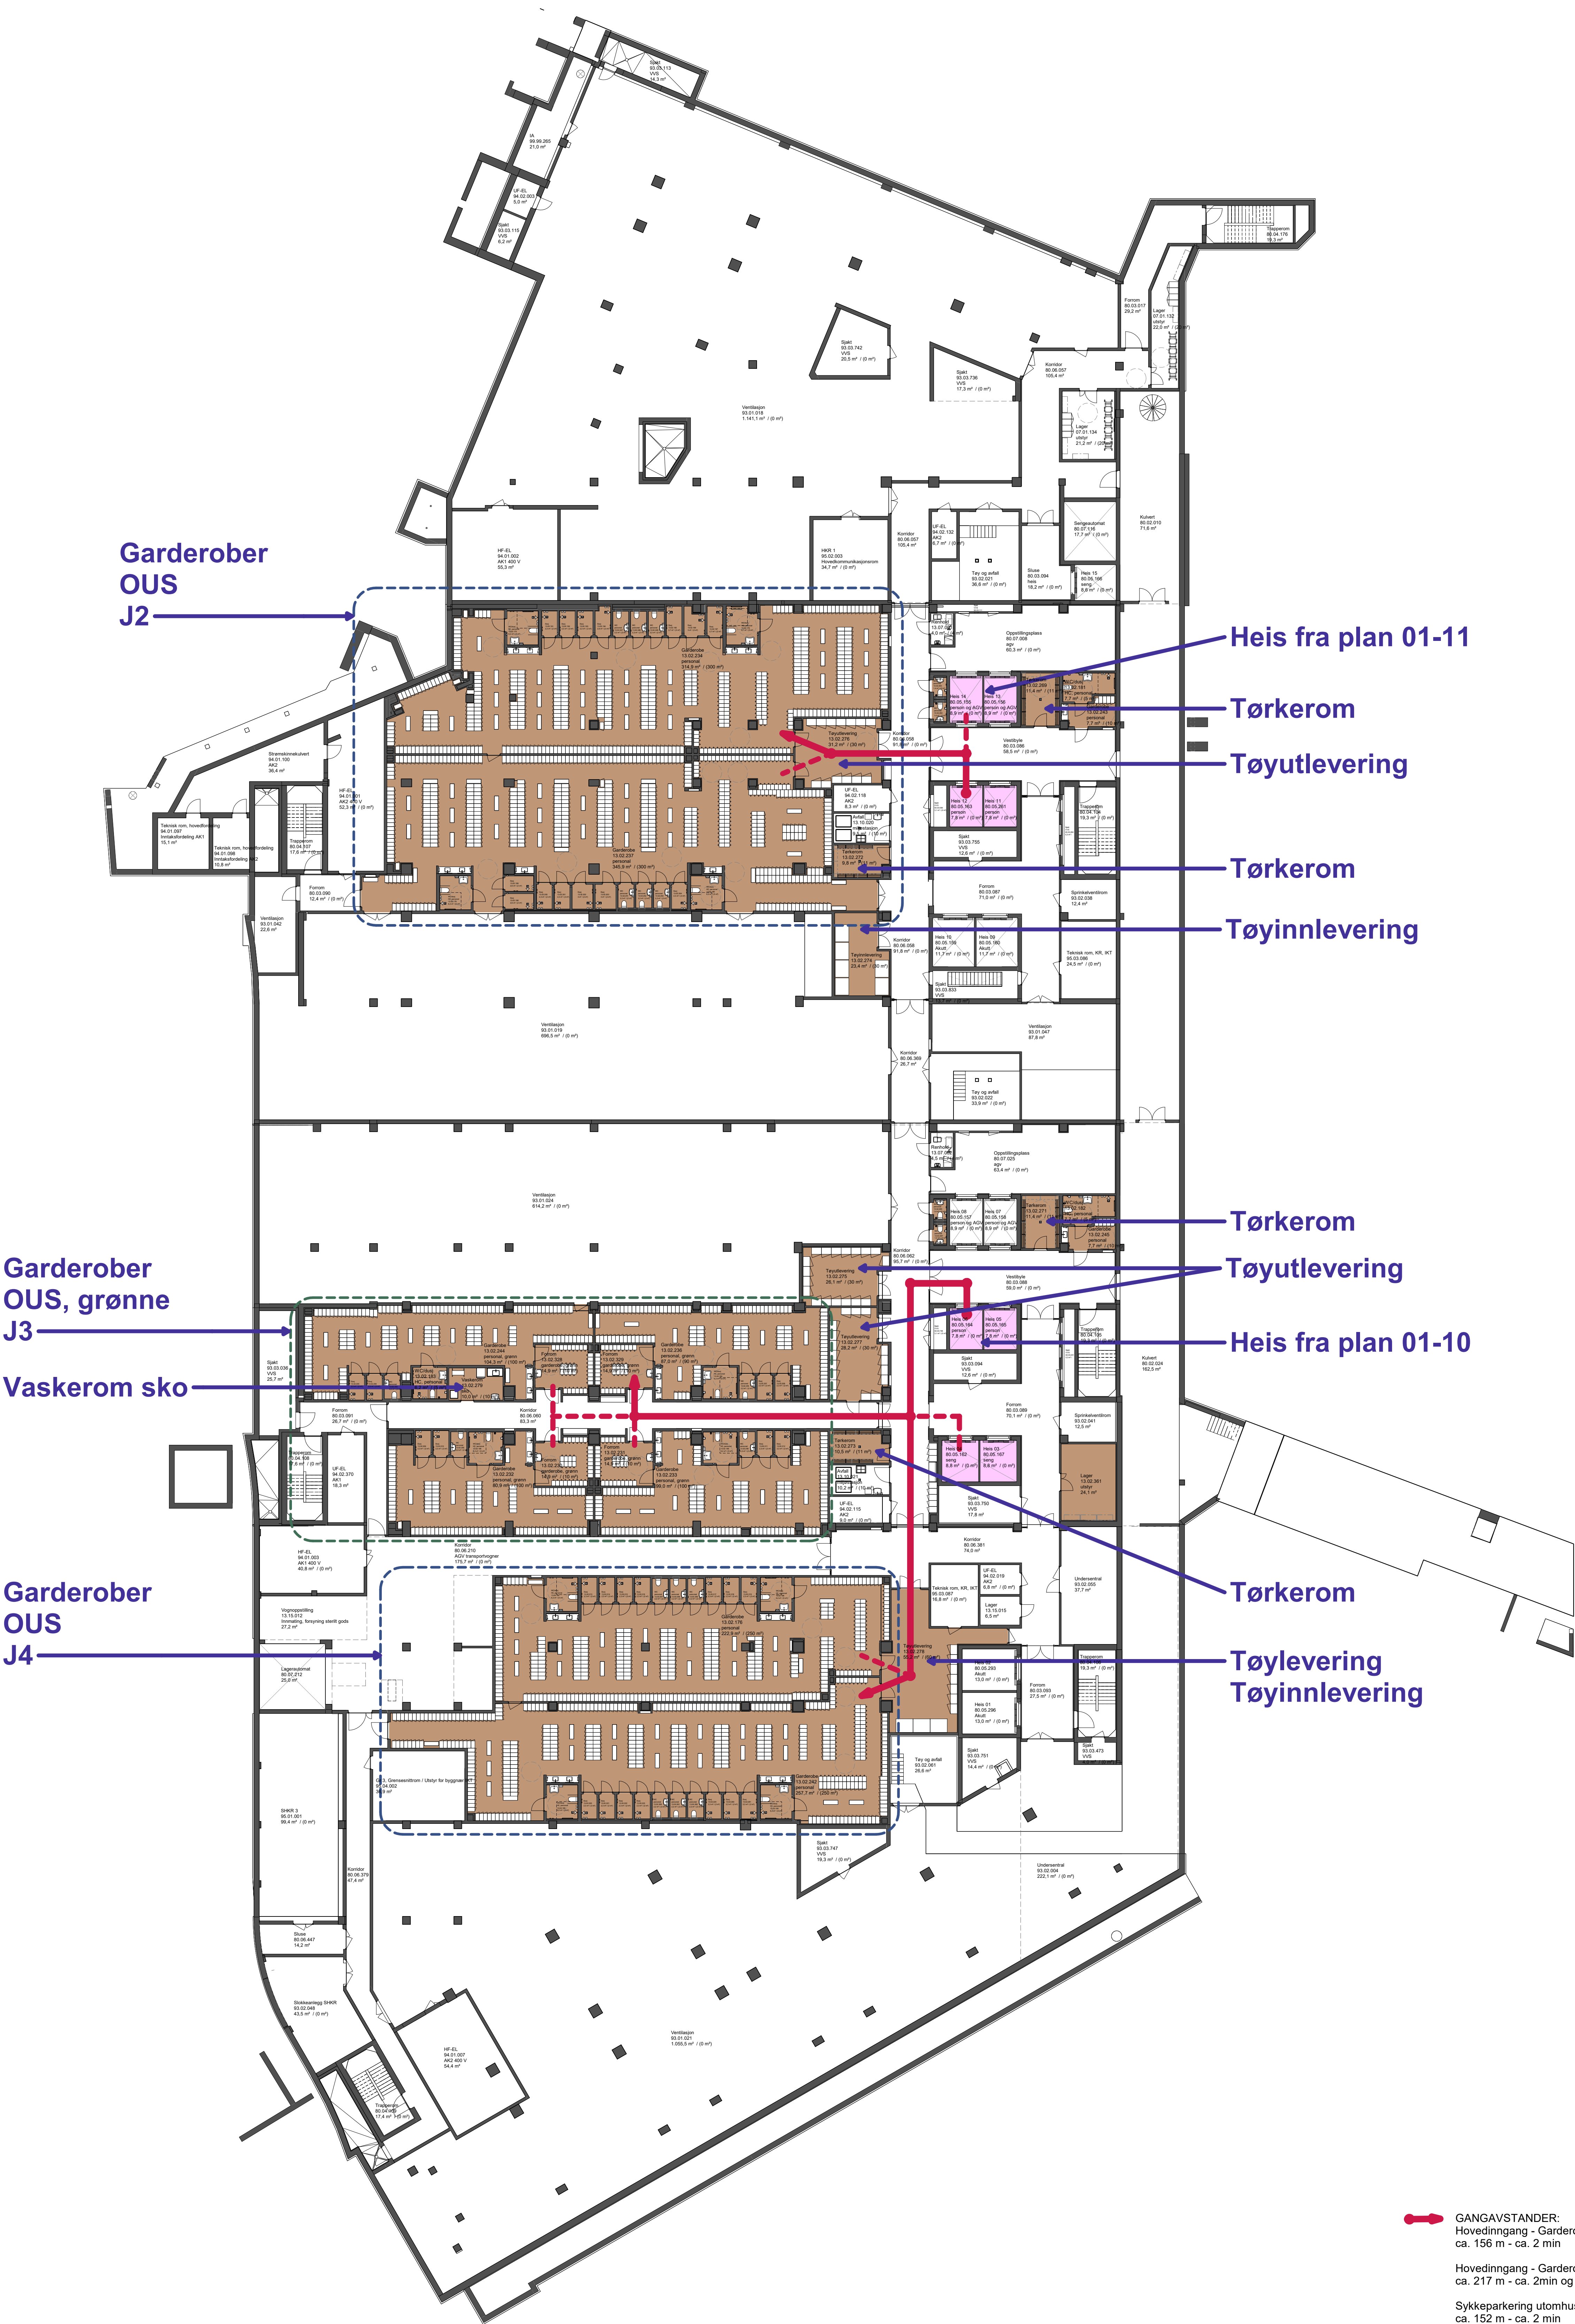

GANGAVSTANDER:
Hovedinngang - Garderober i J2:
ca. 156 m - ca. 2 min
Hovedinngang - Garderober grønne i J3/ Garderober i J4:
ca. 217 m - ca. 2min og 40sek.
Sykkelparkering utomhus ved Bygg E1 - Garderober i J2:
ca. 152 m - ca. 2 min
Sykkelparkering utomhus ved Bygg E1 - Garderober grønne i J3/ Garderober i J4:
ca. 175 m - ca. 2 min og 10 sek. (5 km/t)