

NYE AKER

AVSLUTNING MEDVIRKNING FUNKSJONSPROSJEKT

X - POLIKLINIKK OG DAGBEHANDLING



NYE AKER

AVSLUTNING MEDVIRKNING FUNKSJONSPROSJEKT

X - POLIKLINIKK OG DAGBEHANDLING

ROM SOM ER GJENNOMGÅTT I MEDVIRKNING

Romfunksjonsnr	Romnavn + rombetegnelse	Romforklaring	Kommentar	Møte 2	Møte 3	Særmøte
Plan 01 Dagbehandling						
04.02.100	Dagplass, medisin				x	
04.02.101	Dagplass, medisin				x	
04.02.103	Dagplass, medisin, 3 plasser				x	
04.02.104	Dagplass, medisin, 5 plasser		Likt utstyr som 04.02.105, 04.02.117 og 04.02.118		x	
04.02.166	Dagplass, medisin, 2 plasser				x	
04.01.181	Undersøkelse og behandling	Prepol, nevrologiske tester	Likt 04.01.012		x	
04.01.075	Undersøkelse og behandling	Tapperom			x	
Plan 01 Poliklinikker						
04.01.005	Undersøkelse og behandling	Hjerte, AKG	Likt utstyr som 04.01.033		x	Særmøte 23.04.25
04.01.010	Undersøkelse og behandling	Hjerte ekko	Likt utstyr som 04.01.038		x	Særmøte 23.04.25
04.01.016	Undersøkelse og behandling	Hjerte ekko TØE	Likt utstyr som 04.01.017		x	Særmøte 23.04.25
04.01.035 + 04.01.138 WC, besøkende	Undersøkelse og behandling	Gastrokirurgi			x	
04.01.040	Undersøkelse og behandling	Spirometri	Likt utstyr som 04.01.041		x	
04.01.070	Undersøkelse og behandling	Hjerte PM ktr	Likt utstyr som 04.01.025 og 04.01.030		x	Særmøte 23.04.25
04.01.168	Undersøkelse og behandling, spesialrom	Hjerte ekko med belastning		x	x	Særmøte 23.04.25
04.01.169	Undersøkelse og behandling, spesialrom	Hjerte PM med belastning	Likt utstyr som 04.01.171	x	x	Særmøte 23.04.25
04.01.170	Undersøkelse og behandling, spesialrom	Prosedyrer		x	x	
04.01.173	Undersøkelse og behandling, spesialrom	Spirometri		x	x	
04.01.174	Undersøkelse og behandling, spesialrom	Lunge spirometri med belastning, bodyboks		x	x	
04.01.244	Ekspedisjon				x	
04.01.380	Vaskerom, transøsofageale skop				x	Særmøte 23.04.25
04.01.054	Undersøkelse og behandling	mikroskop				
Plan U1						
04.01.044	Undersøkelse og behandling	Overvekt				
04.01.051	Undersøkelse og behandling	Fot			x	
04.01.055	Undersøkelse og behandling	Klinisk nevrofysiologi, EMG/nevrografi og QST				Særmøte 28.04.25
04.01.059	Undersøkelse og behandling	Fysikalsk medisin				Særmøte 28.04.25
04.01.063	Undersøkelse og behandling	Klinisk nevrofysiologi, EMG og SEP				Særmøte 28.04.25
04.01.065	Undersøkelse og behandling	Klinisk nevrofysiologi, TMS				Særmøte 28.04.25
04.01.068	Undersøkelse og behandling	Klinisk nevrofysiologi, EMG/nevrografi				Særmøte 28.04.25
04.01.069	Undersøkelse og behandling	Klinisk nevrofysiologi, EEG				Særmøte 28.04.25
04.01.126	WC, HC, pasient	Hårvask				Særmøte 28.04.25
04.01.157	Undersøkelse og behandling, spesialrom	Prosedyrer		x		
04.01.177	Undersøkelse og behandling, spesialrom	Klinisk nevrofysiologi, EEG og autonome tester				Særmøte 28.04.25
04.01.192	Undersøkelse og behandling, spesialrom	Nevrologi	Likt utstyr som 04.01.172	x		
Plan 02						
04.01.086 + wc 04.01.377	Undersøkelse og behandling	Stomi	Likt utstyr som rom 04.01.023	x		Særmøter PO OUS, rom for stomi lagt til - 04.01.023
04.01.167 + hcwc 04.01.357	Undersøkelse og behandling, spesialrom	Urodynamisk løb	04.01.167 har likt utstyr som 04.01.165	x	x	
04.01.165 + wc 04.01.376	Undersøkelse og behandling, spesialrom	Urodynamisk løb	04.01.167 har likt utstyr som 04.01.165	x	x	
04.01.166	Undersøkelse og behandling, spesialrom	Ultralyd		x		
08.02.010	Bad, stort	Flowmetri		x		

Dato: 20.06.2025

Nye Aker

Nye Aker

Medvirkning i funksjonsprosjektet

Medvirkningspulje 3.2, Gruppe X

Poliklinikk og Dagbehandling

1 Medvirkningsmøter

Det er gjennomført følgende møteserier i henhold til møteplaner for Gruppe X Poliklinikk og Dagbehandling:

Møte	Dato	
1	07.11.2024	Flyt
2	22.01.2025	
3	10.04.2025	
Særmøte	23.04.2025	Hjertermedisin
Særmøte	28.04.2025	KNF

2 Endringer

Endringer i etterkant av medvirkning (etter tilbakemeldinger og særmøter) er listet her:

Nummer	Endring
	Plan 01
1	Rom 04.01.380 Vaskerom øsofageale skop, er opprettet.
2	Mikroskop er vist i både 04.01.092 og 04.01.054
3	Rom har byttet plass pga. dagslys: 04.01.025 og 04.01.070 har byttet plass med 04.01.010 og 04.01.038
4	I tillegg til 04.01.181, programmeres/møbleres rom 04.01.012 til nevrologiske tester.
5	Eggsteking / pustepøver flyttet fra rom 04.01.173 til rom 04.01.091 i endoskopi
	Plan 02
6	Rom 04.01.023 innredes for stomi undersøkelser – i tillegg til rom 04.01.086

FARGEKODER, FUNKSJONSOMRÅDER

- DØGNOMRÅDE SOMATIKK, VOKSE
- PSYKISK HELSEVERN OG AVHENGIGHET
- AKUTTFUNKSJONER
- OBSERVASJONSPLASSE
- POLIKLINIKK OG DAGBEHANDLING
- NYFØDT INTENSIV
- FØDE
- INTENSIV
- OPERASJON
- POST OPERATIV
- BILDEDIAGNOSTIKK
- LABRATORIEMEDISIN
- APOTEK
- KLINISK SERVICE
- IKKE-MEDISINSK SERVICE
- VAREMOTTAK
- FORSKNING OG UNDERVISNING, OUS
- FORSKNING OG UNDERVISNING, UiO
- KONTORARBEIDSPLASSE OG MØTEROM
- KOMMUNIKASJONSAREALER
- TEKNIKK

0m 10m 20m 30m 40m



FORELØPIG TEGNING

FORSKNINGSTUN

POLIKLINIKK

INNGANG
FØDENDE

AKUTT

FORELØPIG TEGNING

Dato: 20.06.2025


Mål: 1 : 200

Nye Aker

AMF - X01 - POLIKLINIKK PLAN U1

FARGEKODER, FUNKSJONSOMRÅDER

- DØGNOMRÅDE SOMATIKK, VOKSE
- PSYKISK HELSEVERN OG AVHENGIGHET
- AKUTTFUNKSJONER
- OBSERVASJONSPLASSE
- POLIKLINIKK OG DAGBEHANDLING
- NYFØDT INTENSIV
- FØDE
- INTENSIV
- OPERASJON
- POST OPERATIV
- BILDEDIAGNOSTIKK
- LABORATORIEMEDISIN
- APOTEK
- KLINISK SERVICE
- IKKE-MEDISINSK SERVICE
- VAREMOTTAK
- FORSKNING OG UNDERVISNING, OUS
- FORSKNING OG UNDERVISNING, UiO
- KONTORARBEIDSPLASSE OG MØTEROM
- KOMMUNIKASJONSAREALER
- TEKNIKK

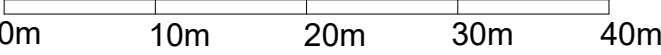

FORELØPIG TEGNING



FORELØPIG TEGNING

Dato: 20.06.2025

Mål: 1 : 200

Nye Aker

AMF - X02 - POLIKLINIKK PLAN 01



FORELØPIG TEGNING


FARGEKODER, FUNKSJONSOMRÅDER

- DØGNOMRÅDE SOMATIKK, VOKSE
- PSYKISK HELSEVERN OG AVHENGIGHET
- AKUTTFUNKSJONER
- OBSERVASJONSPLASSE
- POLIKLINIKK OG DAGBEHANDLING
- NYFØDT INTENSIV
- FØDE
- INTENSIV
- OPERASJON
- POST OPERATIV
- BILDEDIAGNOSTIKK
- LABORATORIEMEDISIN
- APOTEK
- KLINISK SERVICE
- IKKE-MEDISINSK SERVICE
- VAREMOTTAK
- FORSKNING OG UNDERVISNING, OUS
- FORSKNING OG UNDERVISNING, UiO
- KONTORARBEIDSPLASSE OG MØTEROM
- KOMMUNIKASJONSAREALER
- TEKNIKK



0m 10m 20m 30m 40m

FORELØPIG TEGNING

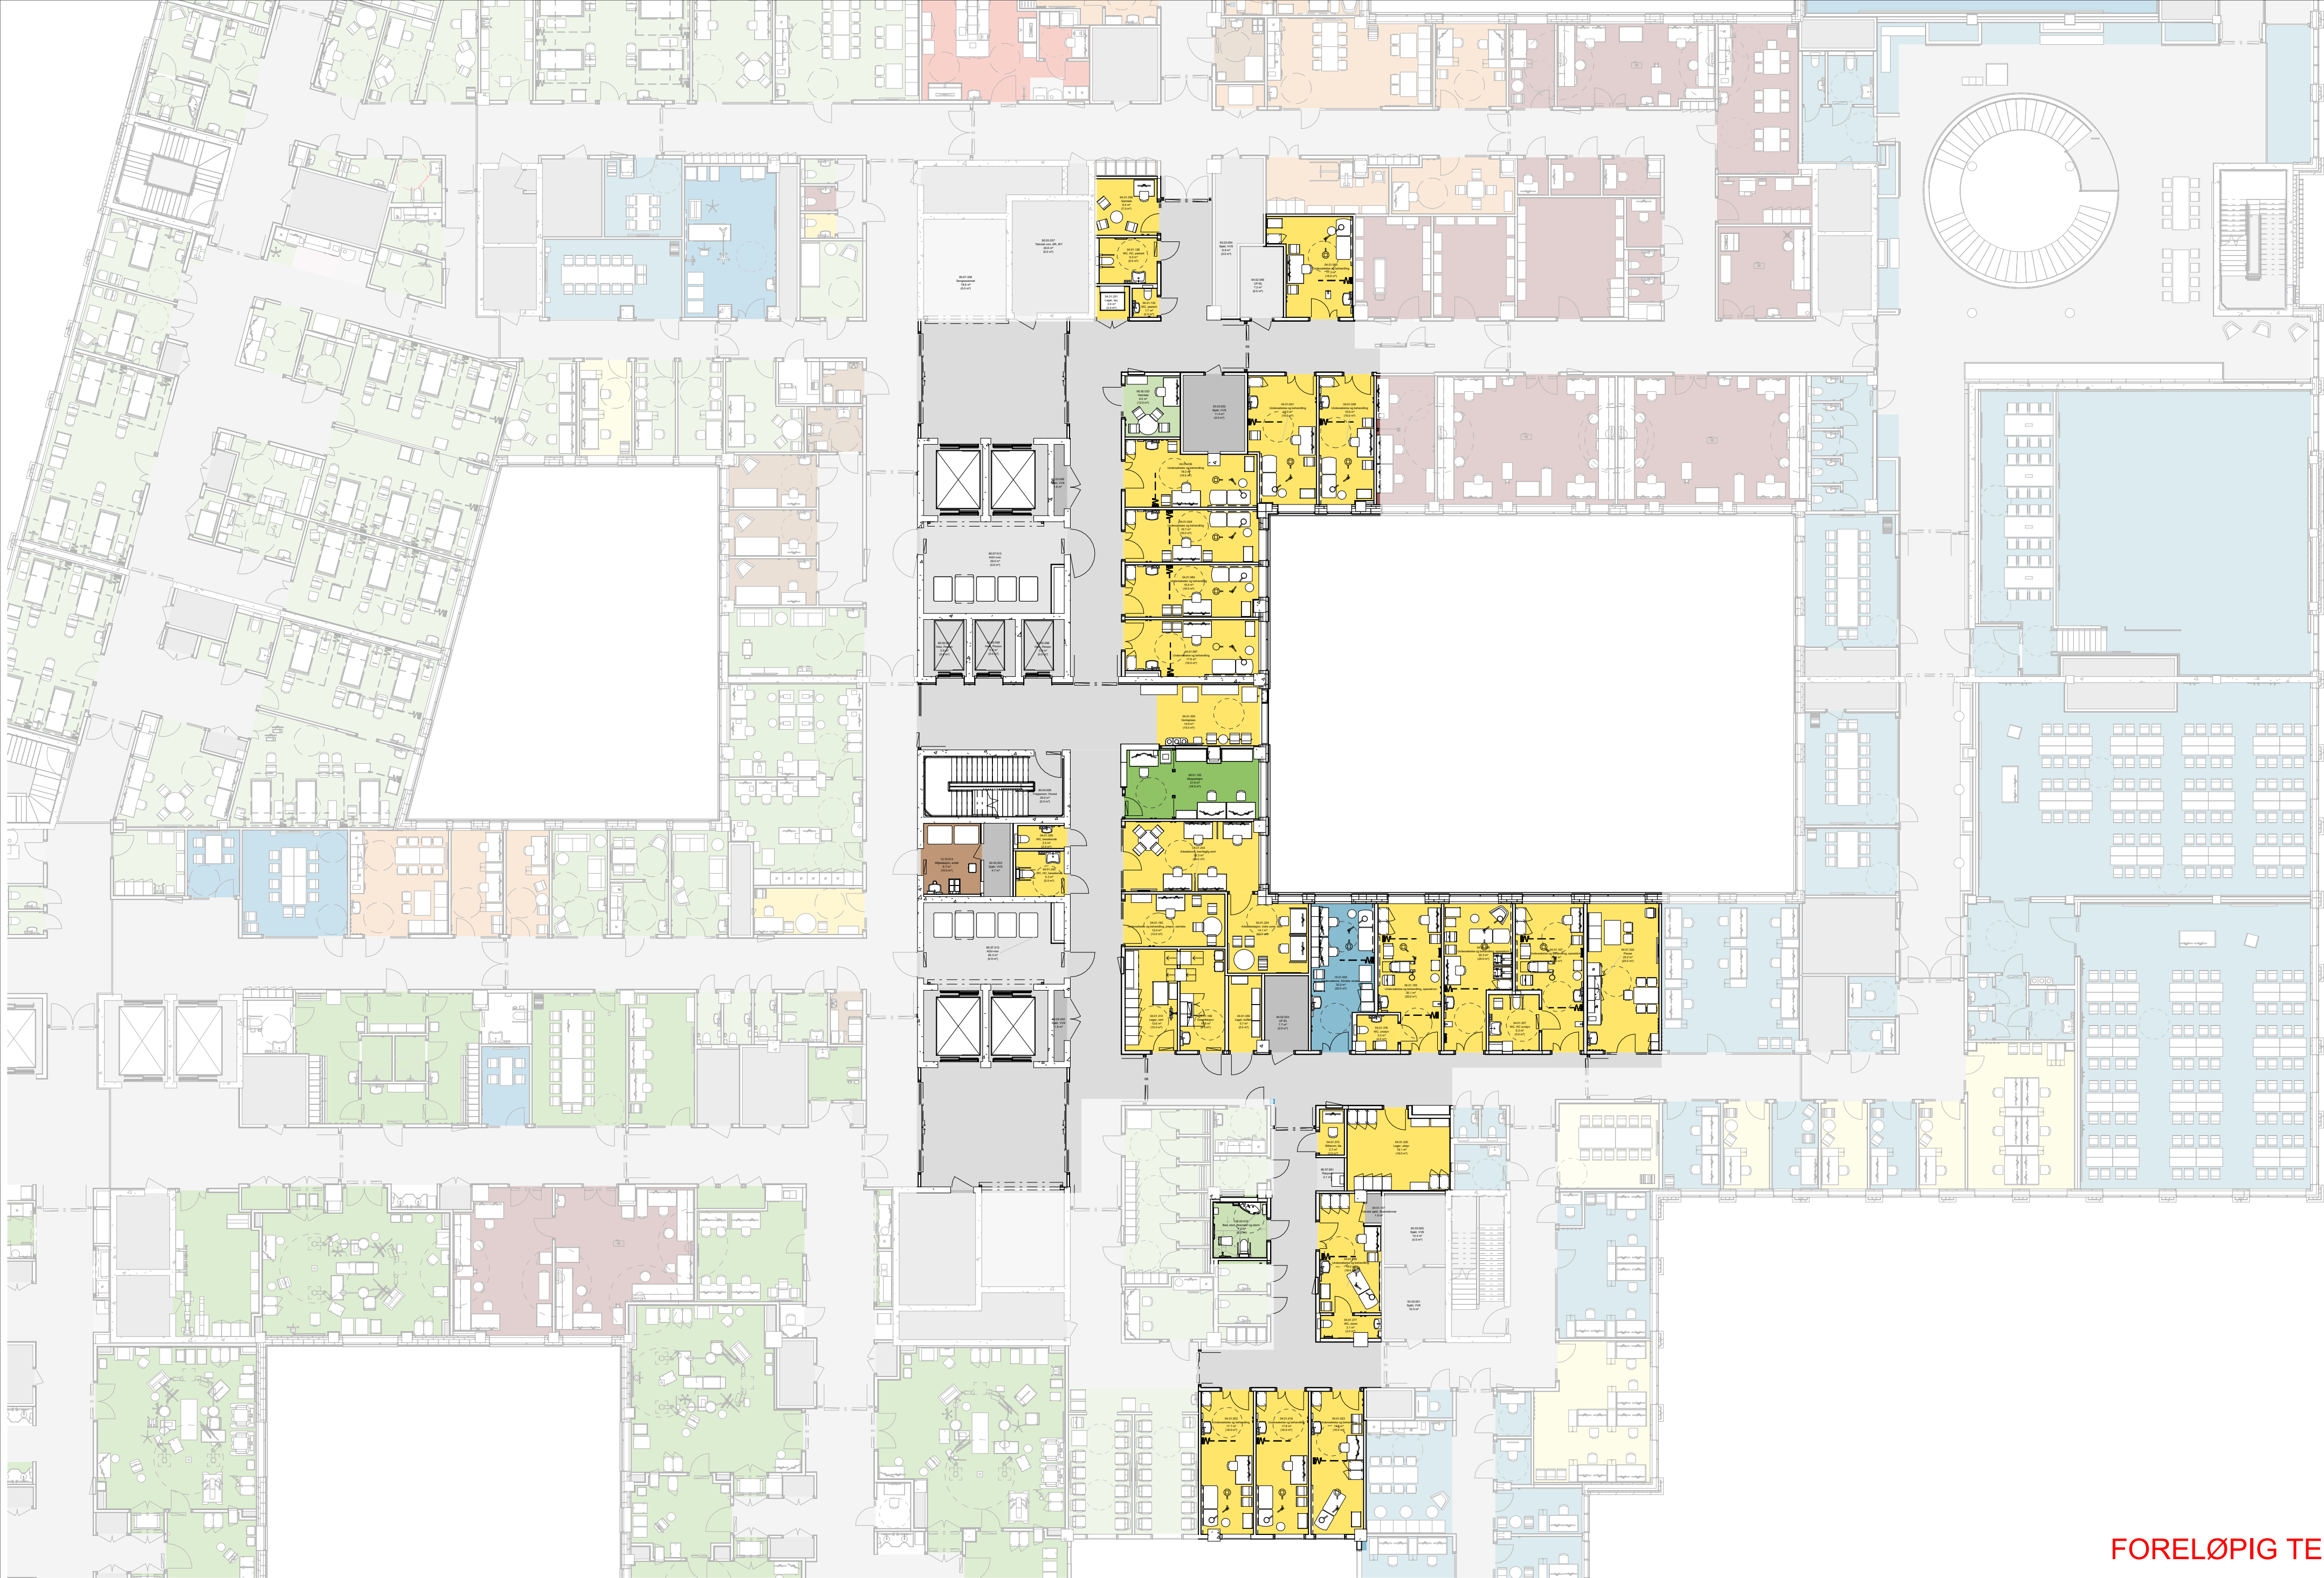

FORELØPIG TEGNING

Dato: 20.06.2025

Mål: 1 : 200

Nye Aker

AMF - X04 - POLIKLINIKK PLAN 02